



SCHNITT A-A

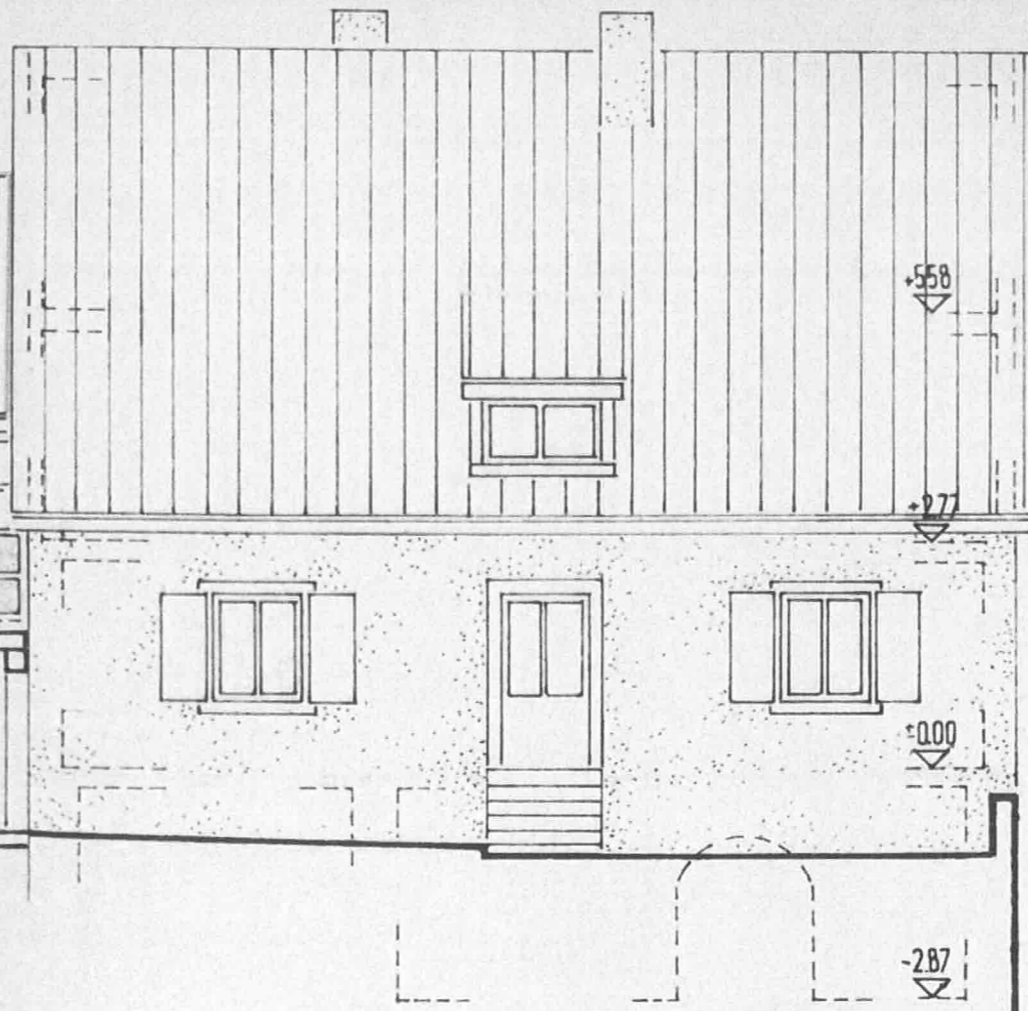

SÜDANSICHT

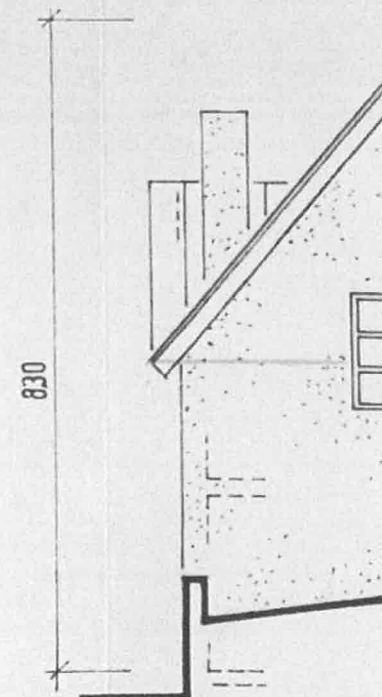

WESTANSICHT




NORDANSICHT

**mbs**  
 Markgräfler Bau- & Immo Servi  
 Hauptstraße 6 Tel. 07626-97 33  
 79400 Kandern Fax 07626-97 33  
 email: mbs-immo-service@t-online.

Objekt	E2
Bauherr	Hausfried Karin Eick
Architekten	<i>[Signature]</i>
GRUNDRISSE	
Datum	17109/

E2 3

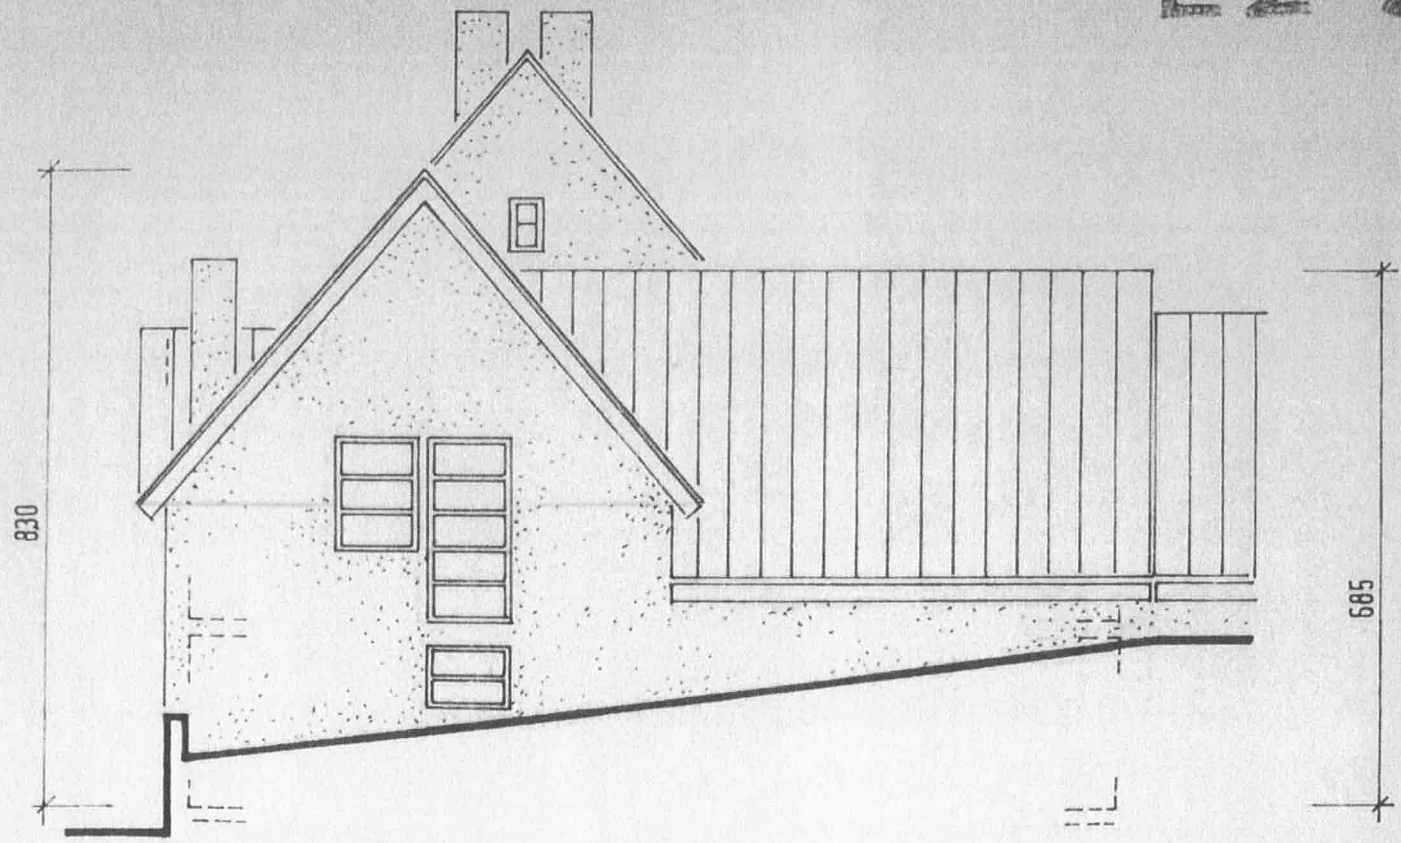

WESTANSICHT




Baupolizelllich genehmigt  
Lörrach 2 3. OKT. 1984




Landratsamt  
Baurechtsamt

**mbs**  
Markgräfler Bau- & Immo Service  
Hauptstraße 6 Tel. 07626-97 33 97  
79400 Kandern Fax 07626-97 33 99  
email: mbs-immo-service@t-online.de

Objekt <b>E2</b>	Plan Nummer <b>3</b>	UMBAU EINES SCHOPFES ZU WOHNZWECKEN IN BLANSINGEN, BRUNNRAIN 2  LGB.NR. 3
Beuherr <i>Hansfrieder Eichacker</i> <i>Karin Eichacker</i>		KARIN U. HANSFRIEDER EICHACKER BRUNNRAIN 2 7859 BLANSINGEN  TEL. 07628/2780
Architekten <b>Gruppe 67 - Kleinkems</b> <i>[Signature]</i> Wilhelm Grobden · Günter Schöning Freie Architekten · Tel. 07628/1315 7859 Efringen - Kirchen Alte Weinstr. 59 / Tunnelleinfahrt		
GRUNDRISSE · SCHNITT · ANSICHTEN		Maßstab 1:100
Datum 4.7.1984	Format 30/93	Gezeichnet WA

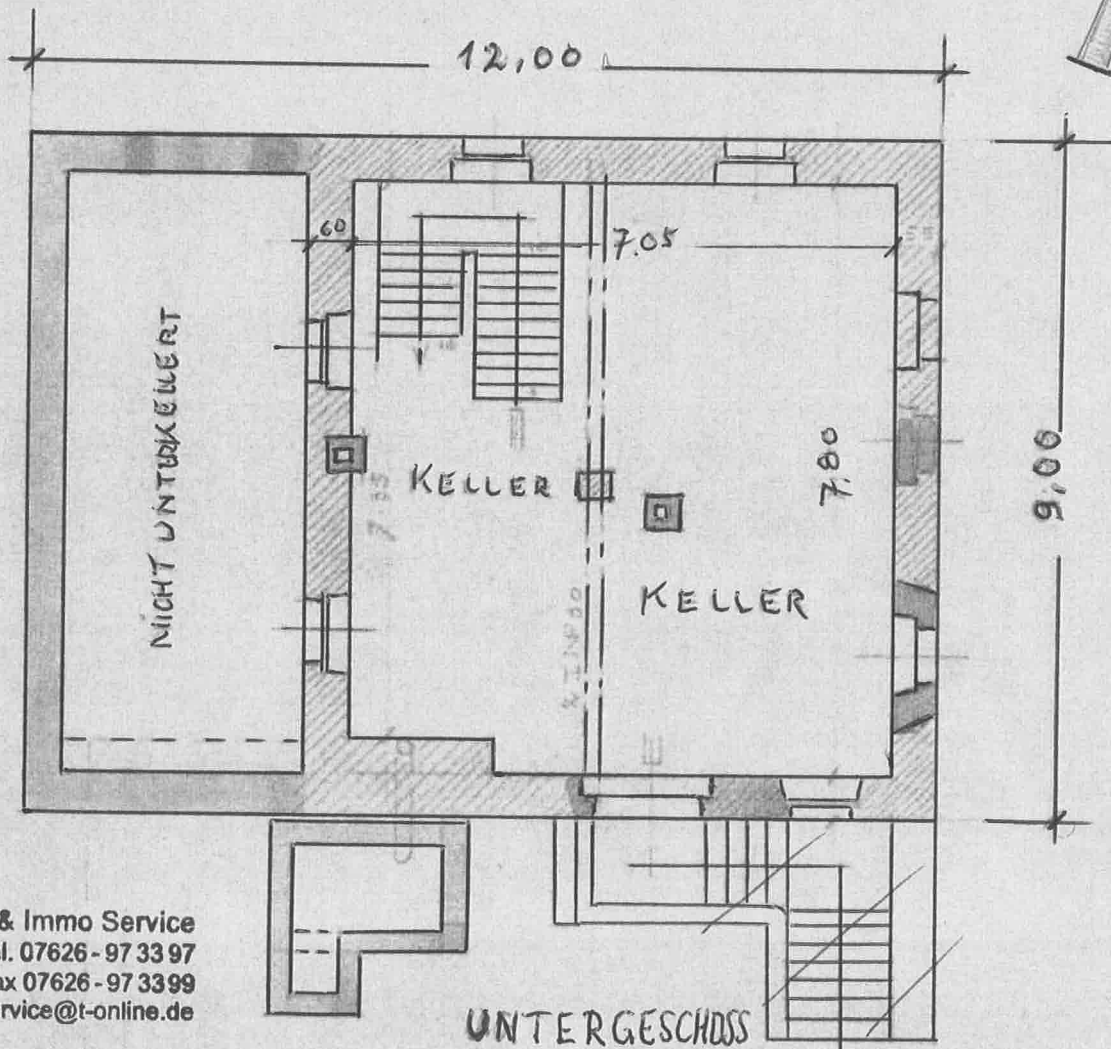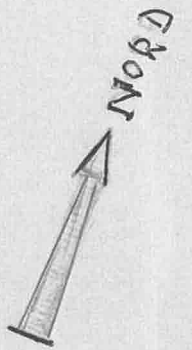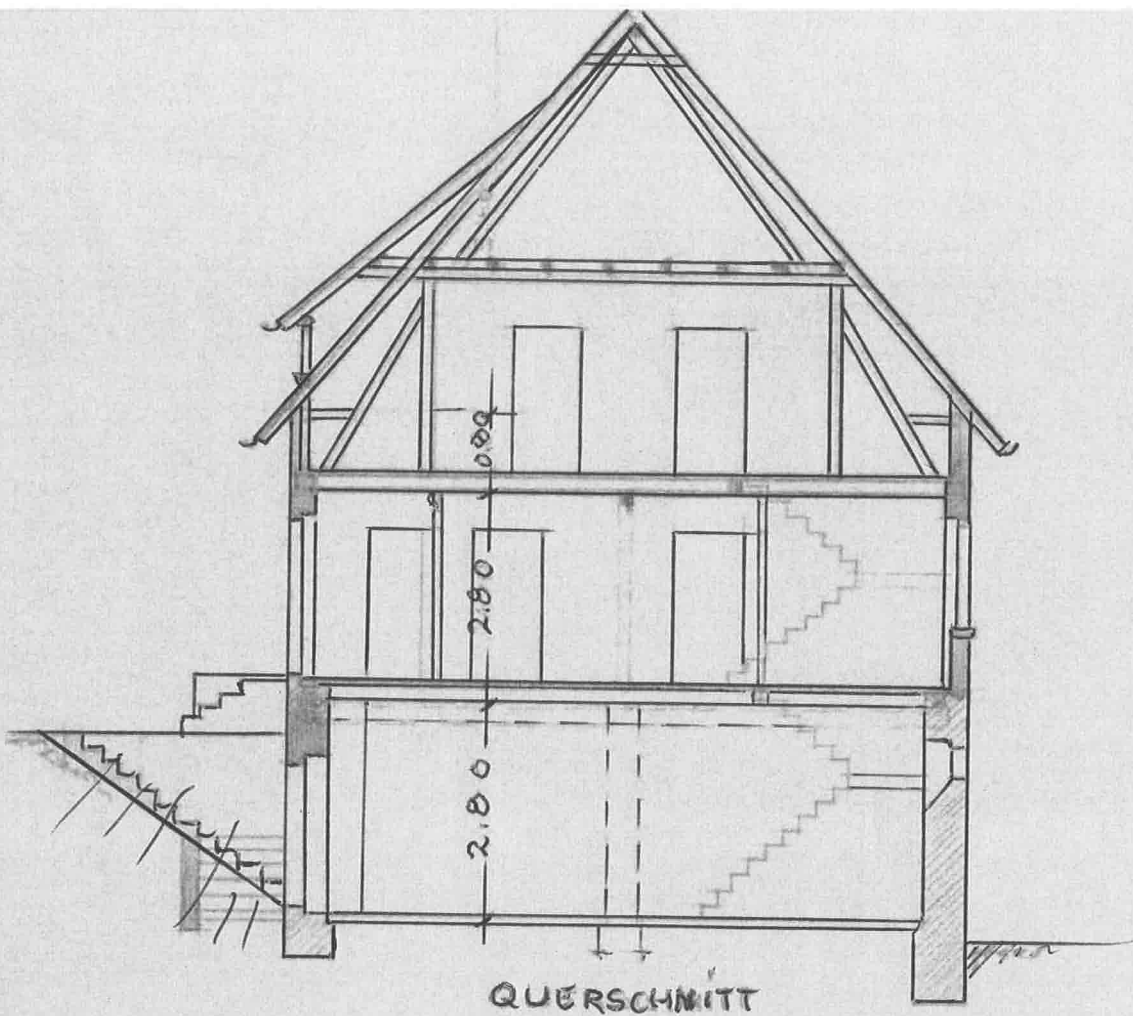


**mbs**  
 Markgräfler Bau- & Immo Service  
 Hauptstraße 6 Tel. 07626 - 97 33 97  
 79400 Kandern Fax 07626 - 97 33 99  
 email: mbs-immo-service@t-online.de

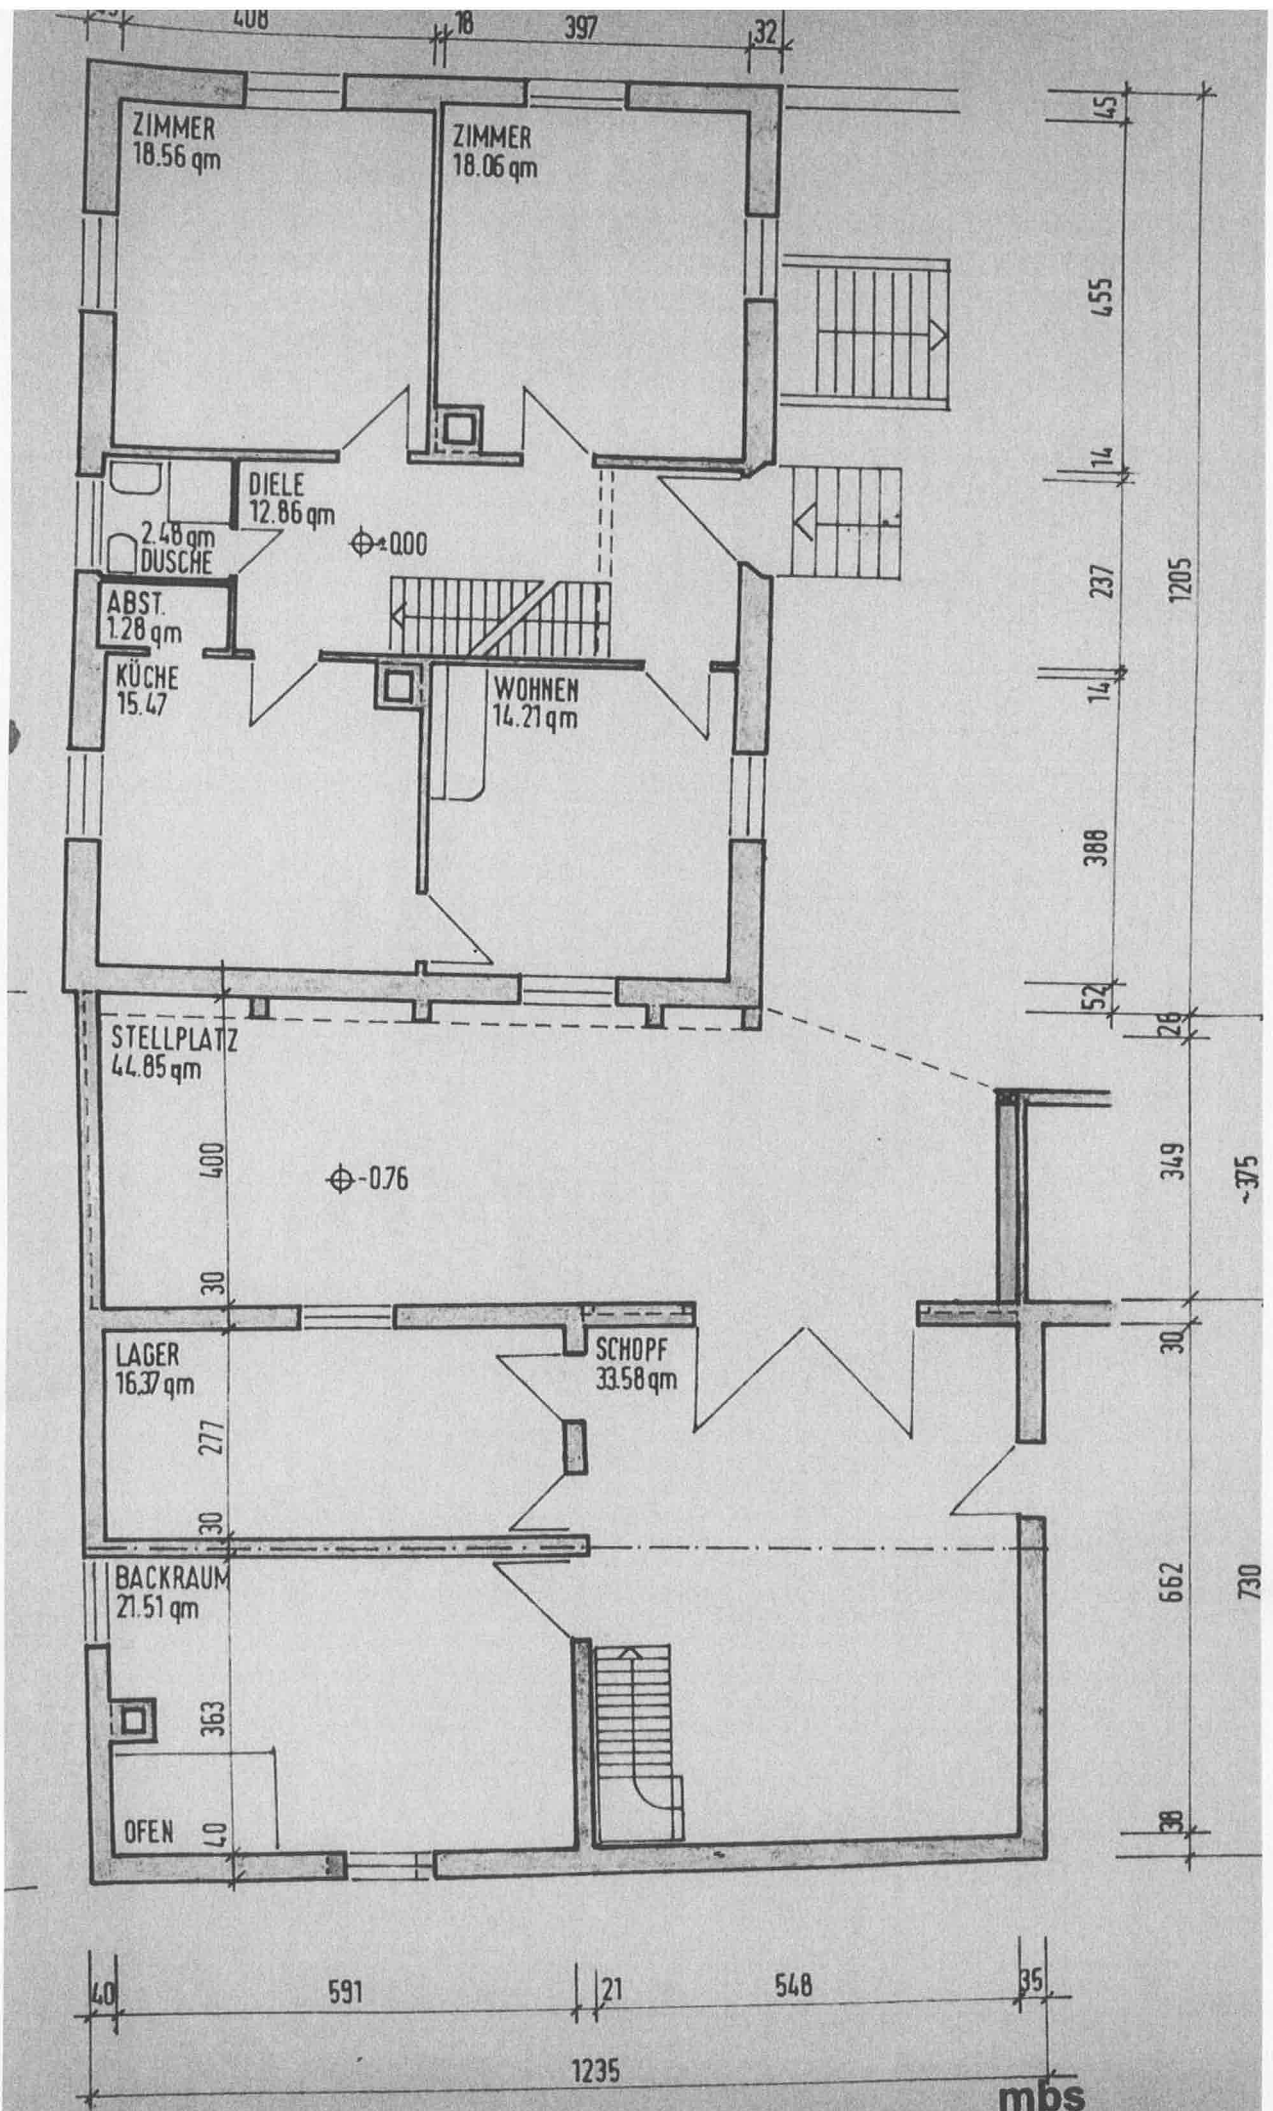

**ERDGESCHOSS**

**mbs**  
 Markgräfler Bau- & Immo Service  
 Hauptstraße 6 Tel. 07626-97 33 97  
 79400 Kandern Fax 07626-97 33 99

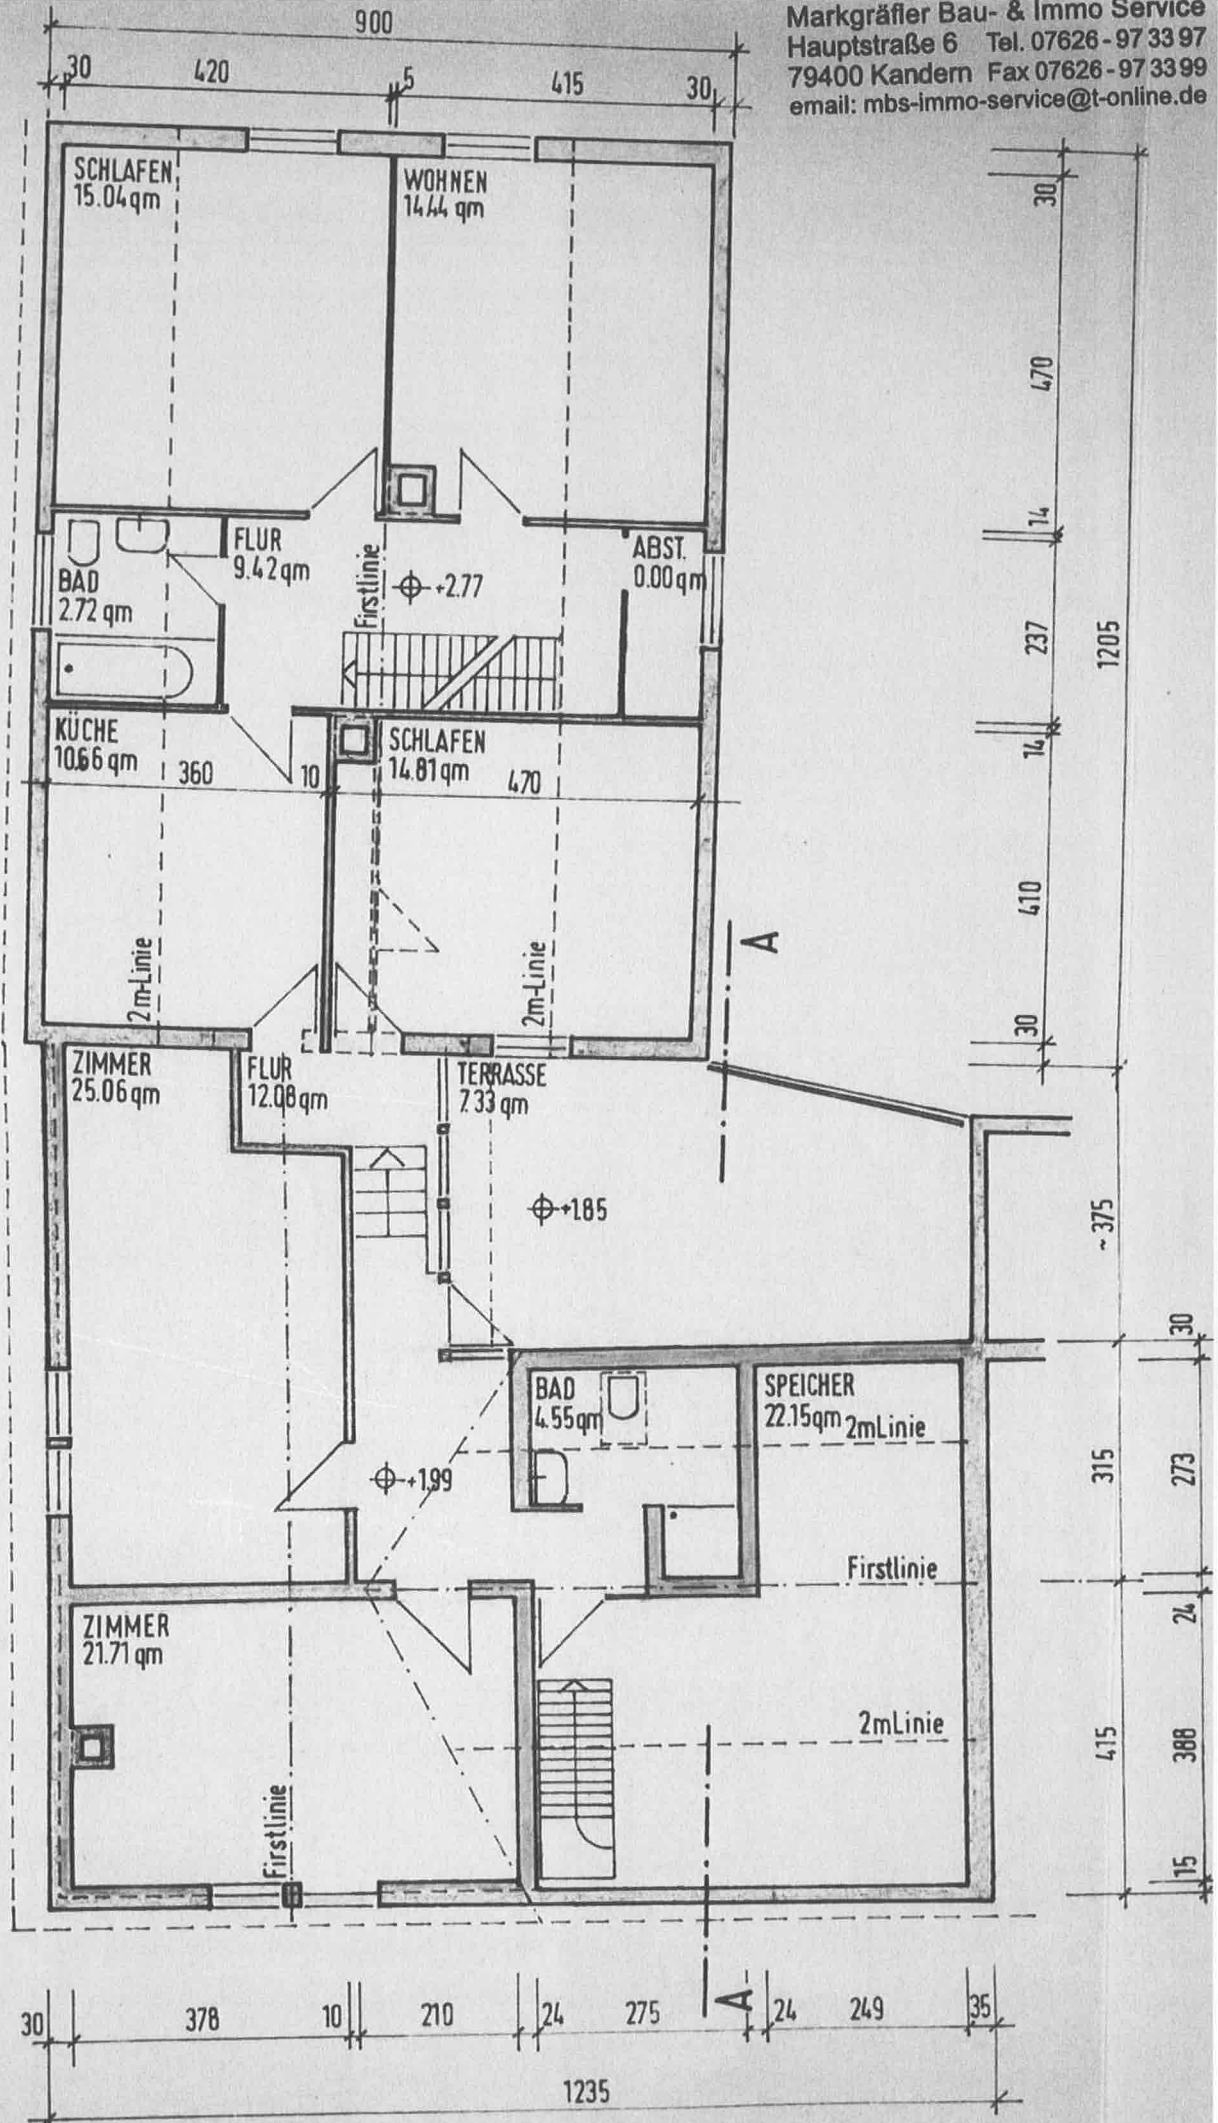

DACHGESCHOSS