
Landkreis : Lörrach
Gemeinde : Kandern
Gemarkung : Kandern

Lageplan - zeichnerischer Teil
zum Bauantrag (§4 LBOVVO)
M = 1:500

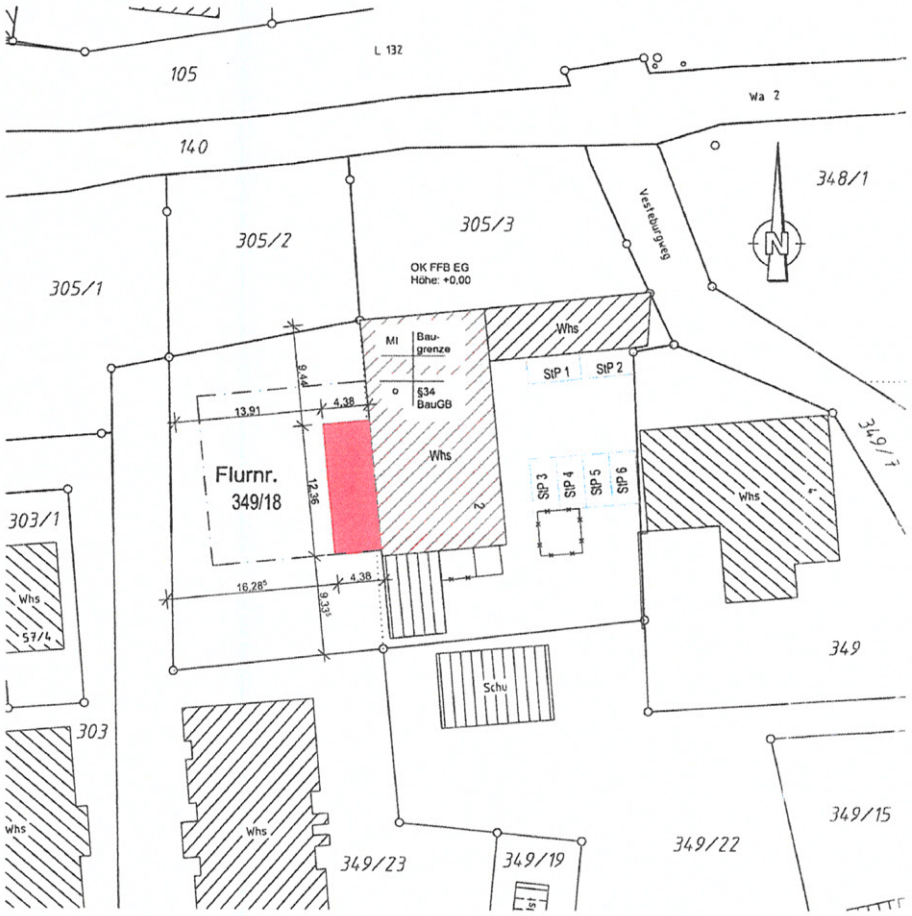

Auszug aus dem Liegenschaftskataster und Einzeichnung nach §2 Abs.4 u.5 BauVorlVO

Gefertigt architekturGOTHE, Albert Gothe

Schopfheim, den 01.04.2011

BÜRO FÜR VERMESSUNG
UND PLANUNG
BVP
Landstraße 34 b D-79650 Schopfheim
Tel. 07622 / 67415-0 Fax 07622 / 67415-19

Anbau neu
Umnutzung
Baugrenze

D.Matt, Dipl.-Ing.(FH)

Projekt Nr.LKX1

Umnutzung einer Scheune und Anbau

79400 Kandern Vesteburgweg 2 FlurstückNr. 349/18

Maßstab 1:500

Bauherrschaft

Andreas Wehrle
Vesteburgweg 2
79400 Kandern

Lageplan


Ausdruck vom 26.05.11, 04:06

Erstellt am 11.04.2011 Plannr A-04.9 Lageplan


Architekt architekturGOTHE
Herrenacker 10
D-79429 Malsburg
T 0049 (0)7626.971757
F 0049 (0)7626.971747
H 0049 (0)172.7210066
info@architekturGOTHE.de

Bearbeiter Albert Gothe
pri

Schnitt S 11

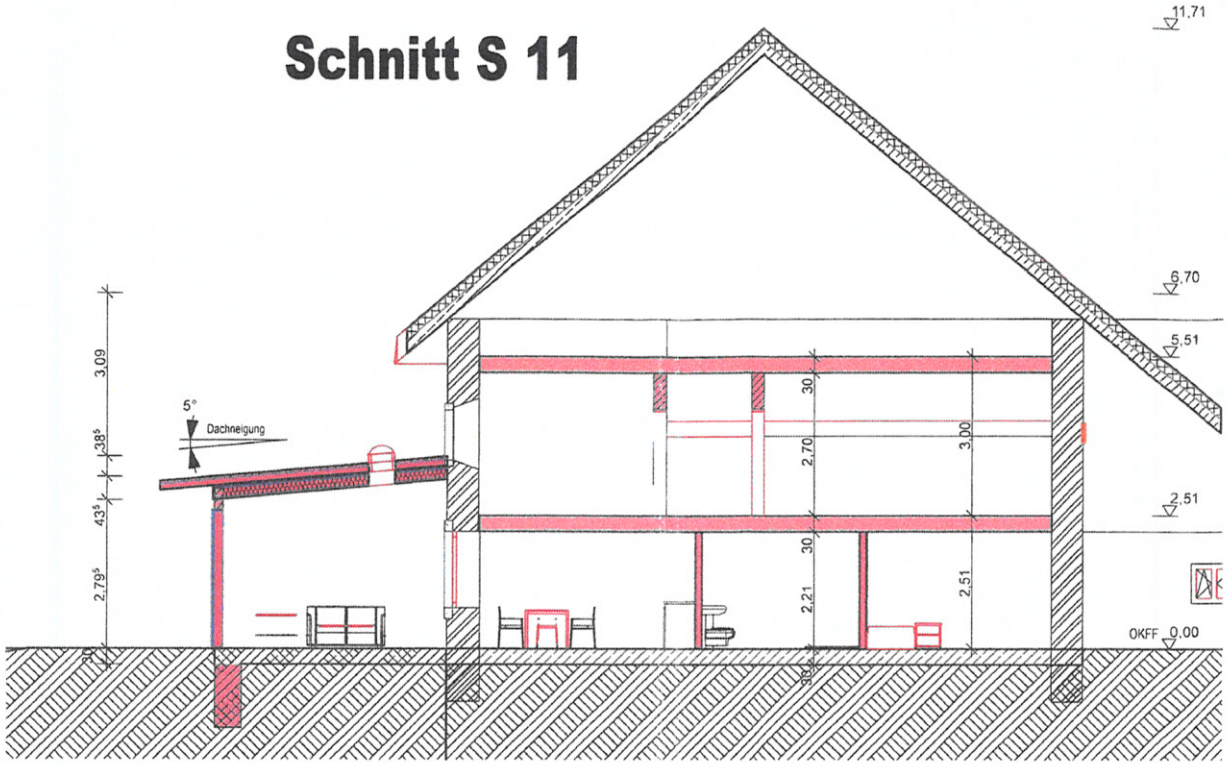

Schnitt S 12

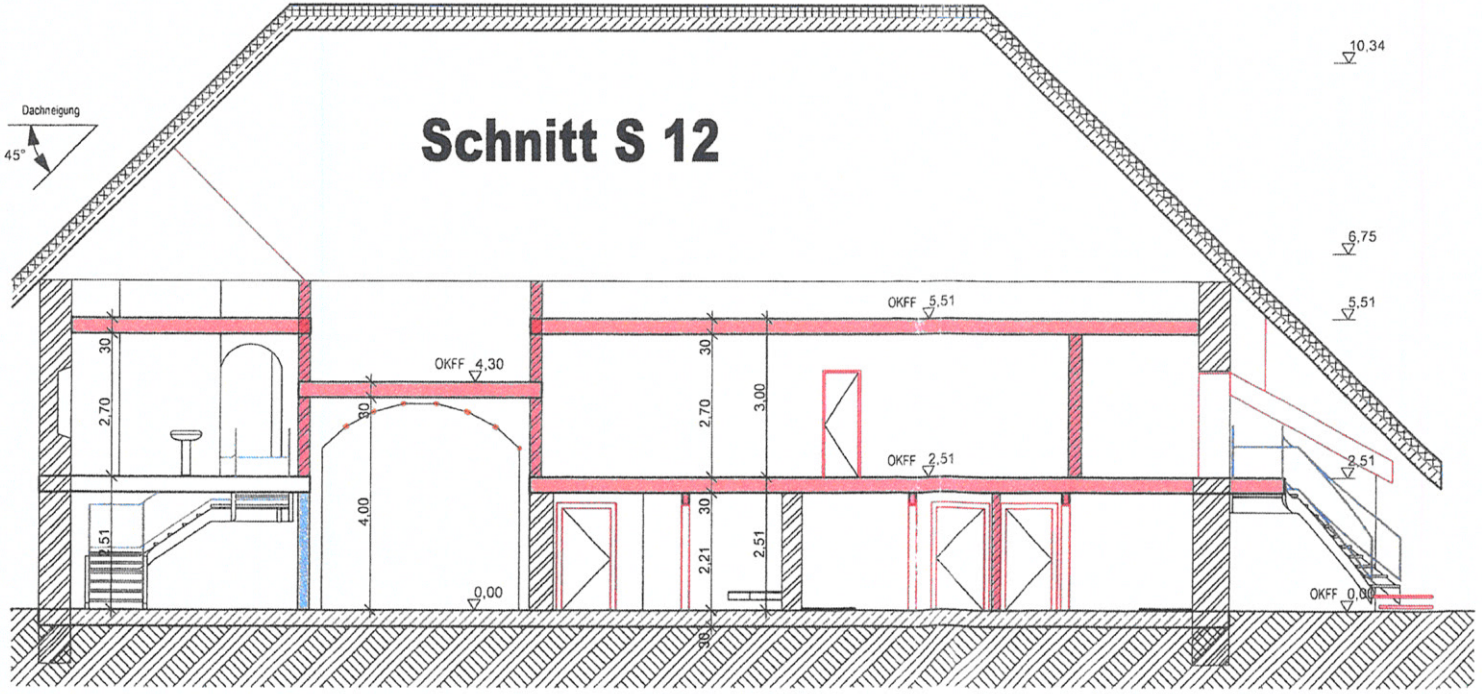

Umnutzung einer Scheune und Anbau

79400 Kandern Vesteburgweg 2 FlurstückNr. 349/18

Maßstab **1:100**

Bauherrschaft

Andreas Wehrle
Vesteburgweg 2
79400 Kandern

Schnitte


Ausdruck vom 25.05.11, 11:34

Erstellt am

Plannr
A-04.4
Schnitt Oberlicht

Architekt architekturGOTHE
Herrenacker 10
D-79429 Malsburg
T 0049 (0)7626.971757
F 0049 (0)7626.971747
H 0049 (0)172.7210066
info@architekturGOTHE.de

Bearbeiter Albert Gothe
pri

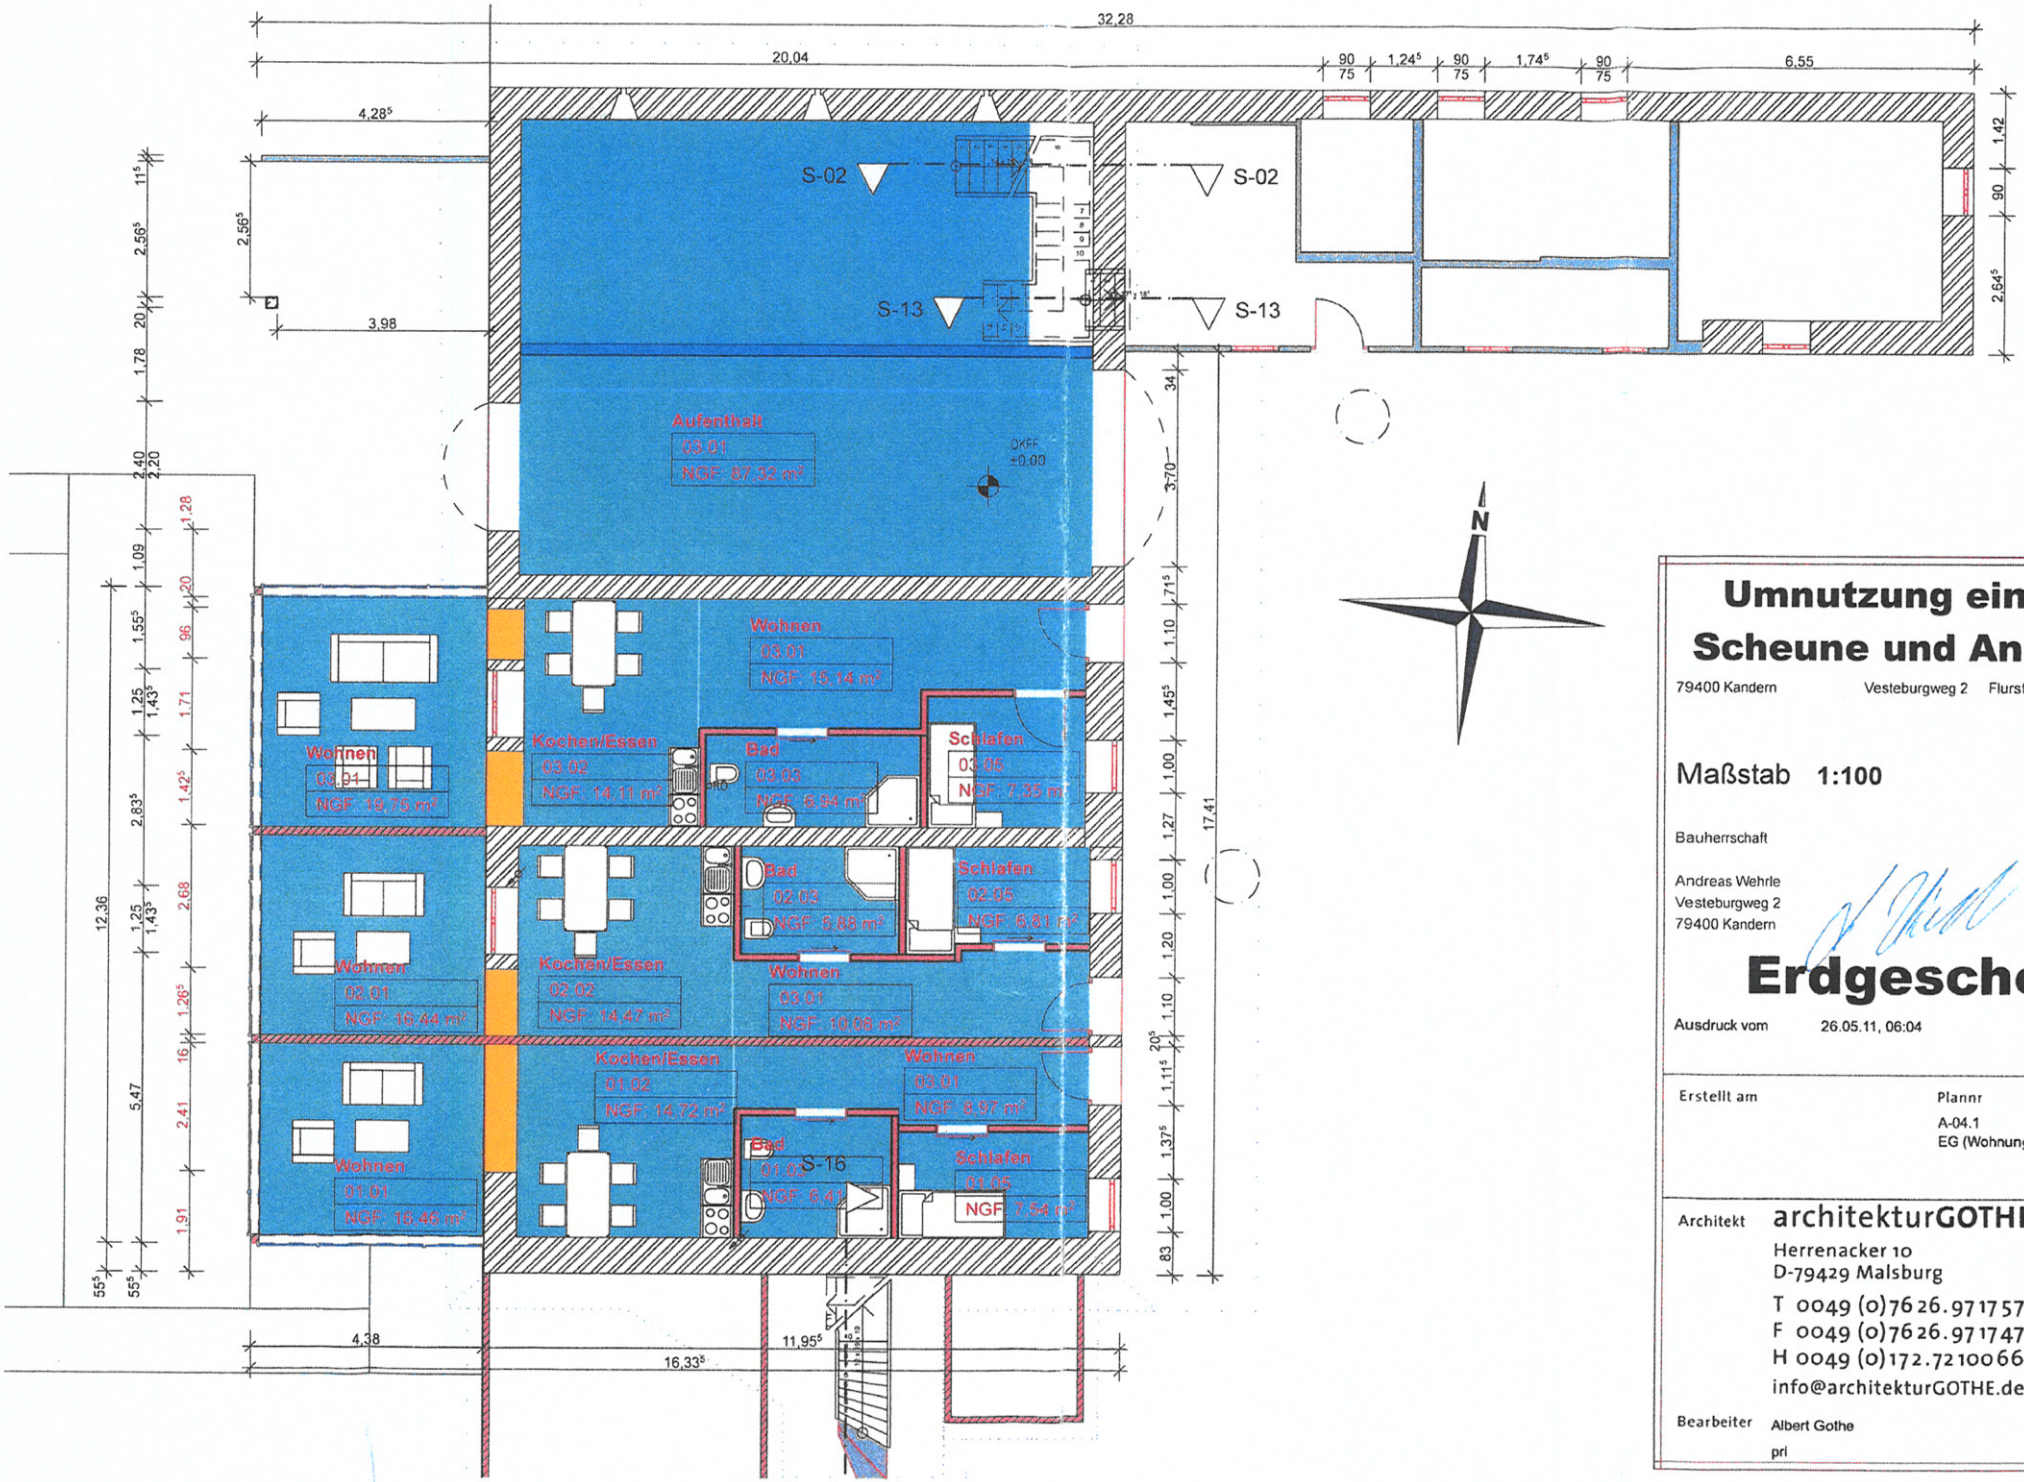

Umnutzung einer Scheune und Anbau

79400 Kandern Vesteburgweg 2 FlurstückNr. 349/18

Maßstab **1:100**

Bauherrschaft

Andreas Wehrle
Vesteburgweg 2
79400 Kandern

Erdgeschoss


Ausdruck vom 26.05.11, 06:04

Erstellt am

Plannr
A-04.1
EG (Wohnungen)

Architekt **architekturGOTHE**
Herrenacker 10
D-79429 Malsburg
T 0049 (0)7626.971757
F 0049 (0)7626.971747
H 0049 (0)172.7210066
info@architekturGOTHE.de

Bearbeiter Albert Gothe
pri

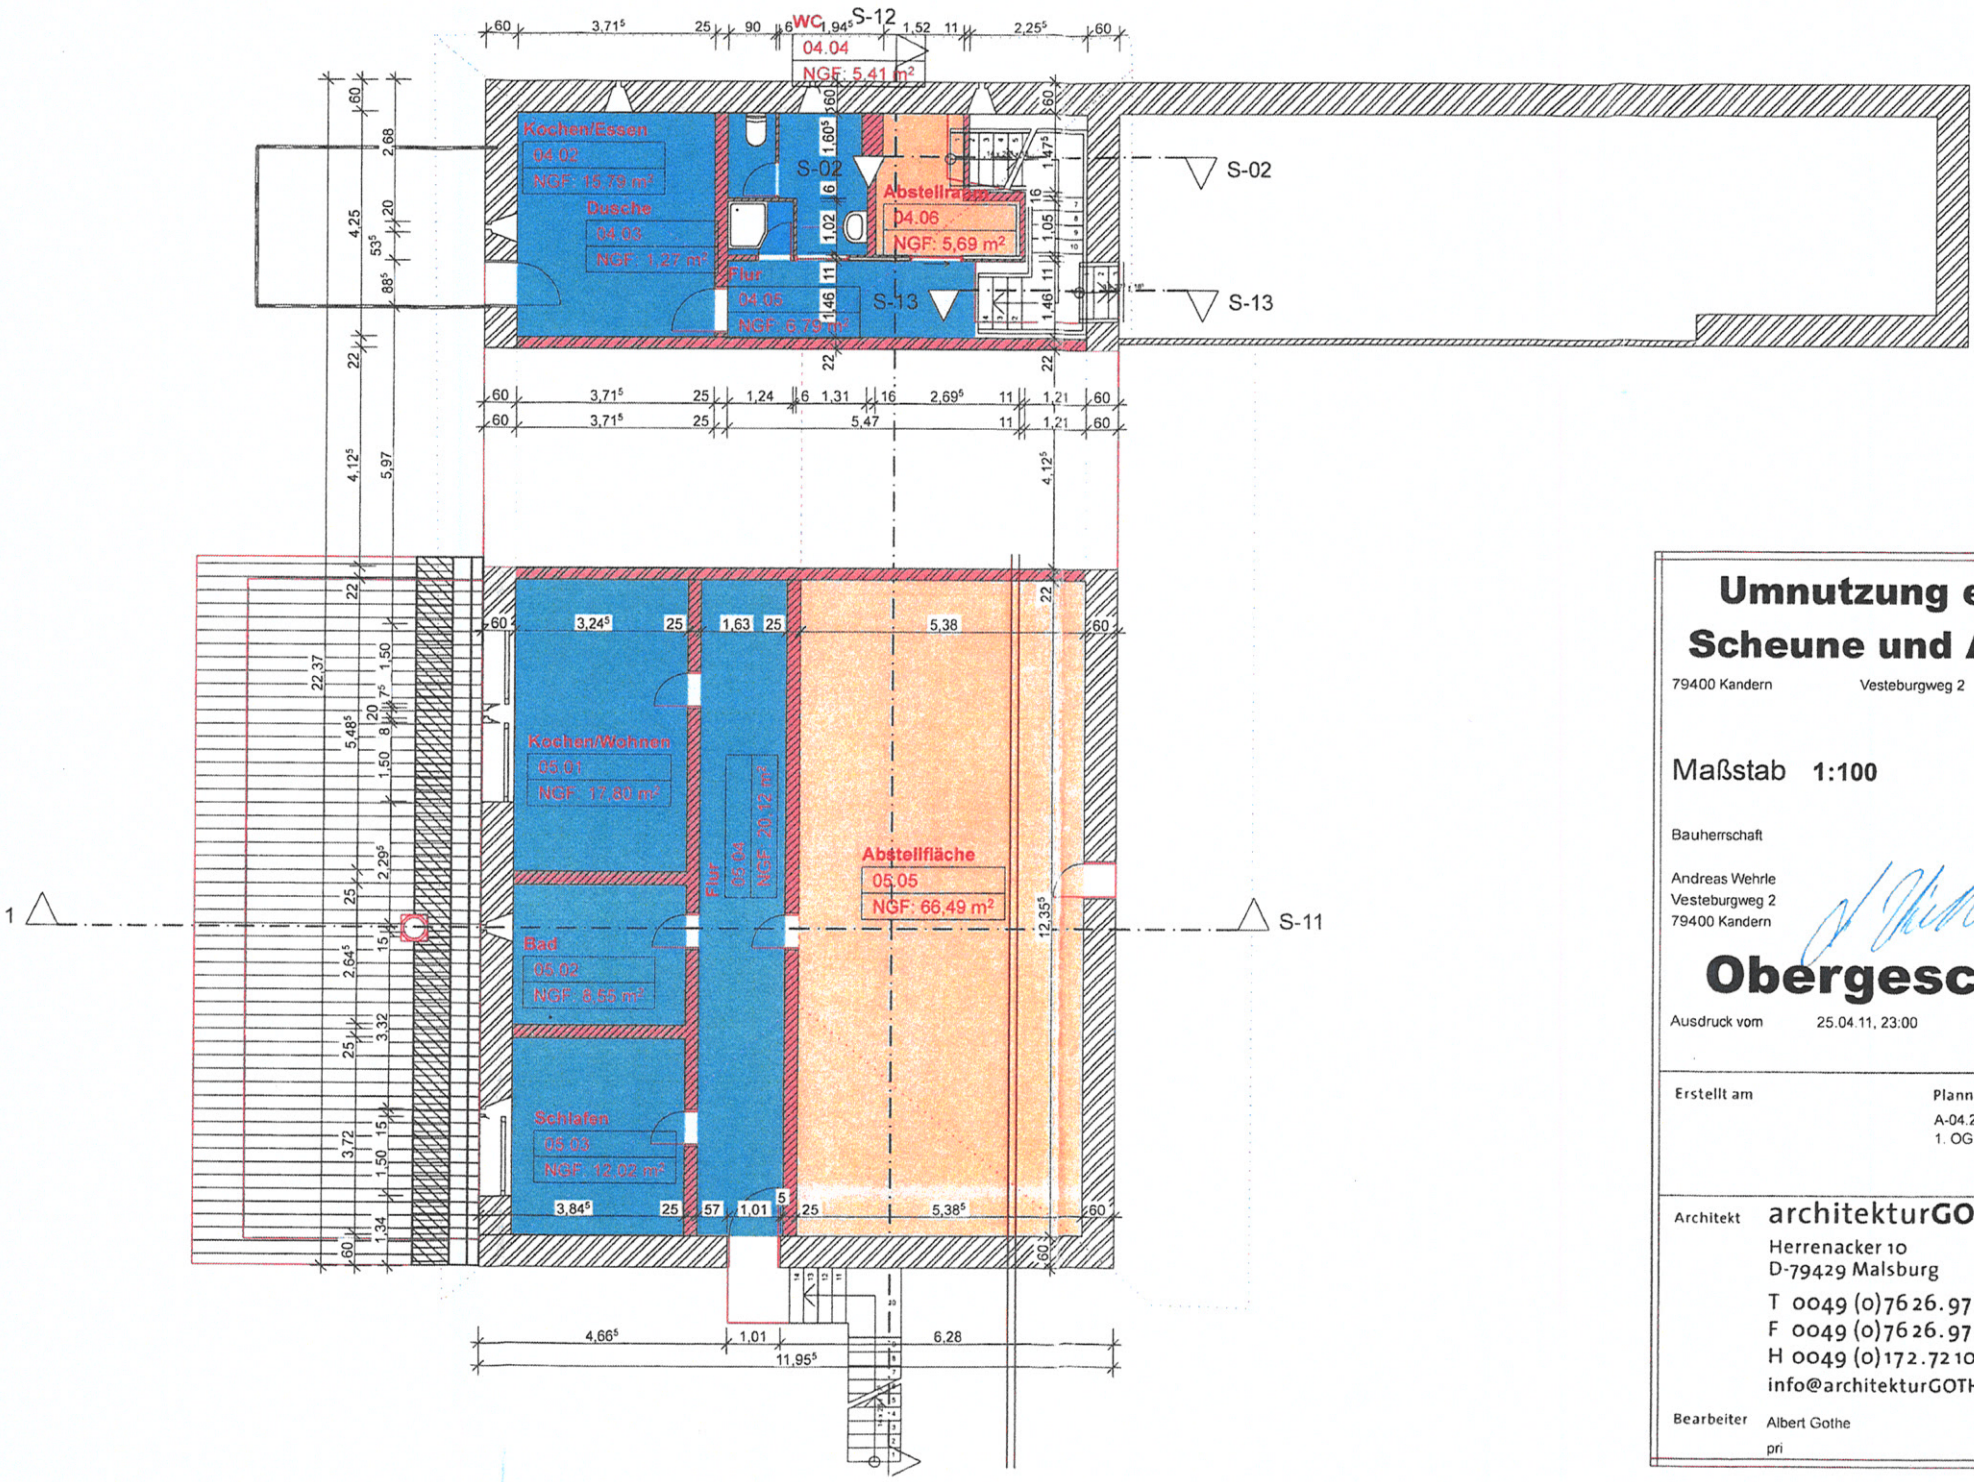

Umnutzung einer Scheune und Anbau

79400 Kandern Vesteburgweg 2 FlurstückNr. 349/18

Maßstab **1:100**

Bauherrschaft

Andreas Wehrle
Vesteburgweg 2
79400 Kandern

Obergeschoss


Ausdruck vom 25.04.11, 23:00

Erstellt am

Plannr
A-04.2
1. OG

Architekt **architekturGOTHE**
Herrenacker 10
D-79429 Malsburg
T 0049 (0)7626.971757
F 0049 (0)7626.971747
H 0049 (0)172.7210066
info@architekturGOTHE.de

Bearbeiter Albert Gothe
pri

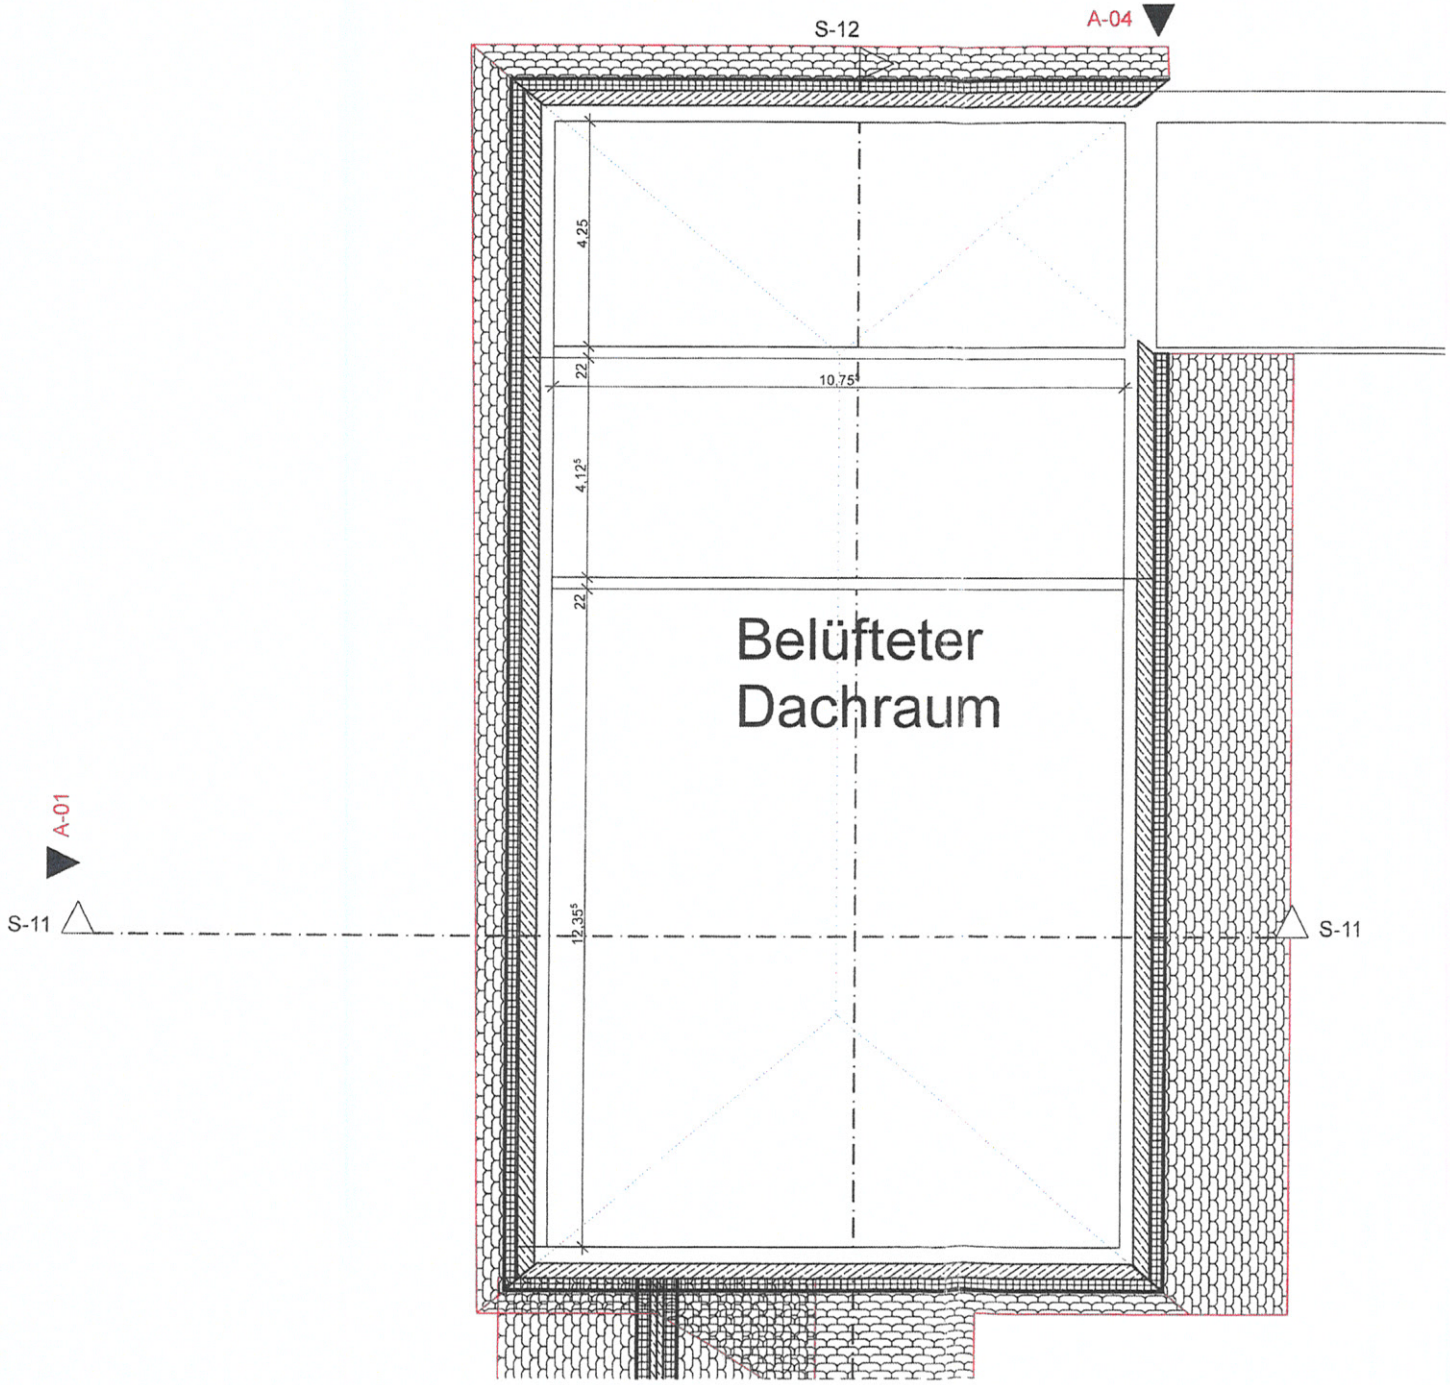



Umnutzung einer Scheune und Anbau

79400 Kandern Vesteburgweg 2 FlurstückNr. 349/18

Maßstab **1:100**

Bauherrschaft

Andreas Wehrle
Vesteburgweg 2
79400 Kandern

Dachgeschoss

Ausdruck vom 25.05.11, 14:24

Erstellt am

Plannr
A-04.3
2. OG

Architekt architekturGOTHE
Herrenacker 10
D-79429 Malsburg
T 0049 (0)7626.971757
F 0049 (0)7626.971747
H 0049 (0)172.7210066
info@architekturGOTHE.de

Bearbeiter Albert Gothe
pri



Umnutzung einer Scheune und Anbau

79400 Kandern Vesteburgweg 2 FlurstückNr. 349/18

Maßstab **1:100**

Bauherrschaft

Andreas Wehrle
Vesteburgweg 2
79400 Kandern

Ansicht Süd


Ausdruck vom 26.05.11, 04:04

Erstellt am

Plannr
A-04.8
Ansicht Süd

Architekt architekturGOTHE
Herrenacker 10
D-79429 Malsburg
T 0049 (0)7626.971757
F 0049 (0)7626.971747
H 0049 (0)172.7210066
info@architekturGOTHE.de

Bearbeiter Albert Gothe
pri

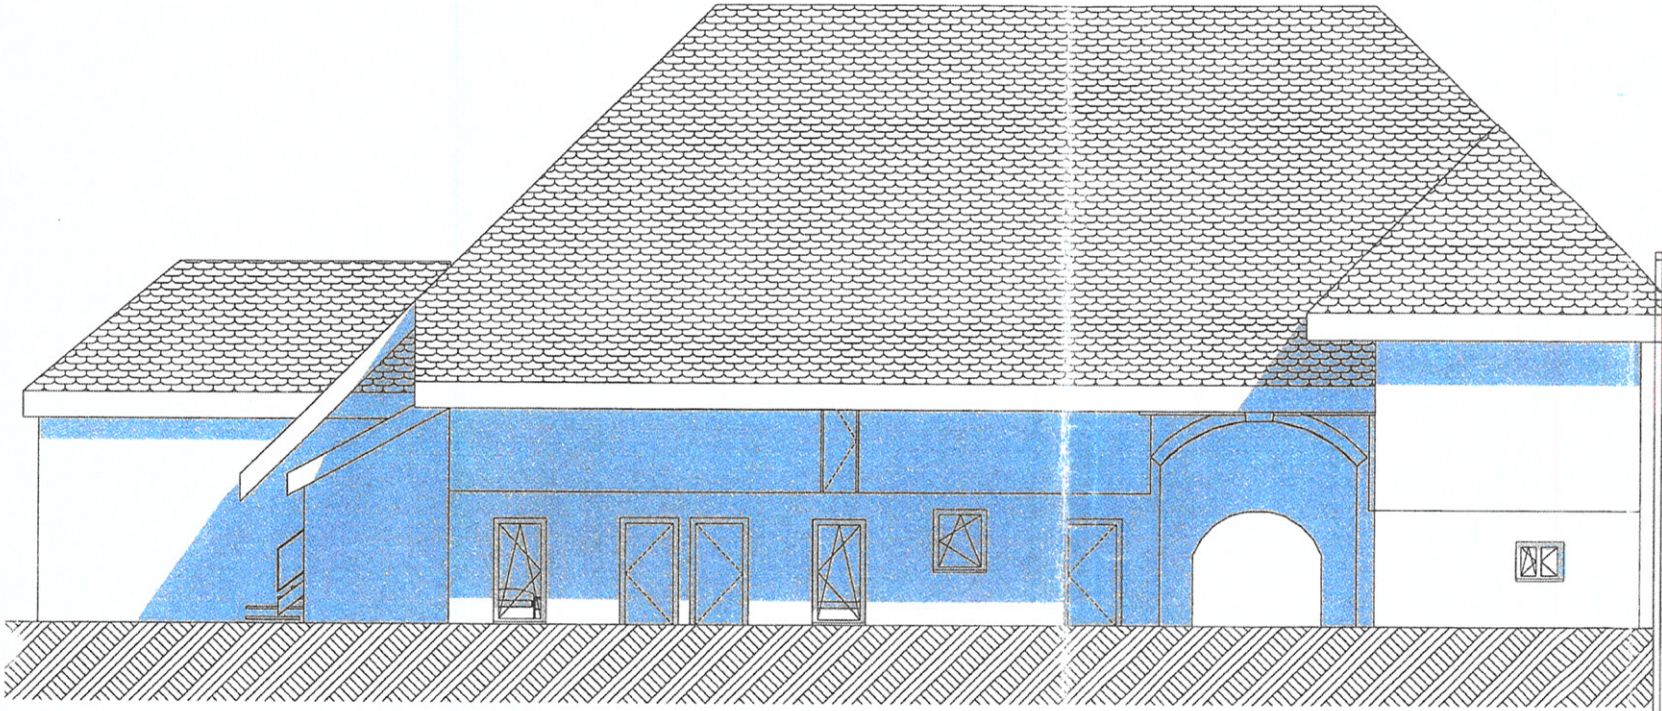

Umnutzung einer Scheune und Anbau

79400 Kandern Vesteburgweg 2 FlurstückNr. 349/18

Maßstab 1:100

Bauherrschaft

Andreas Wehrle
Vesteburgweg 2
79400 Kandern

Ansicht Ost


Ausdruck vom 26.05.11, 04:02

Erstellt am

Plannr
A-04.7
Ansicht Ost

Architekt architekturGOTHE
Herrenacker 10
D-79429 Malsburg
T 0049 (0)76 26. 97 17 57
F 0049 (0)76 26. 97 17 47
H 0049 (0)172. 72 10 066
info@architekturGOTHE.de

Bearbeiter Albert Gothe
pri

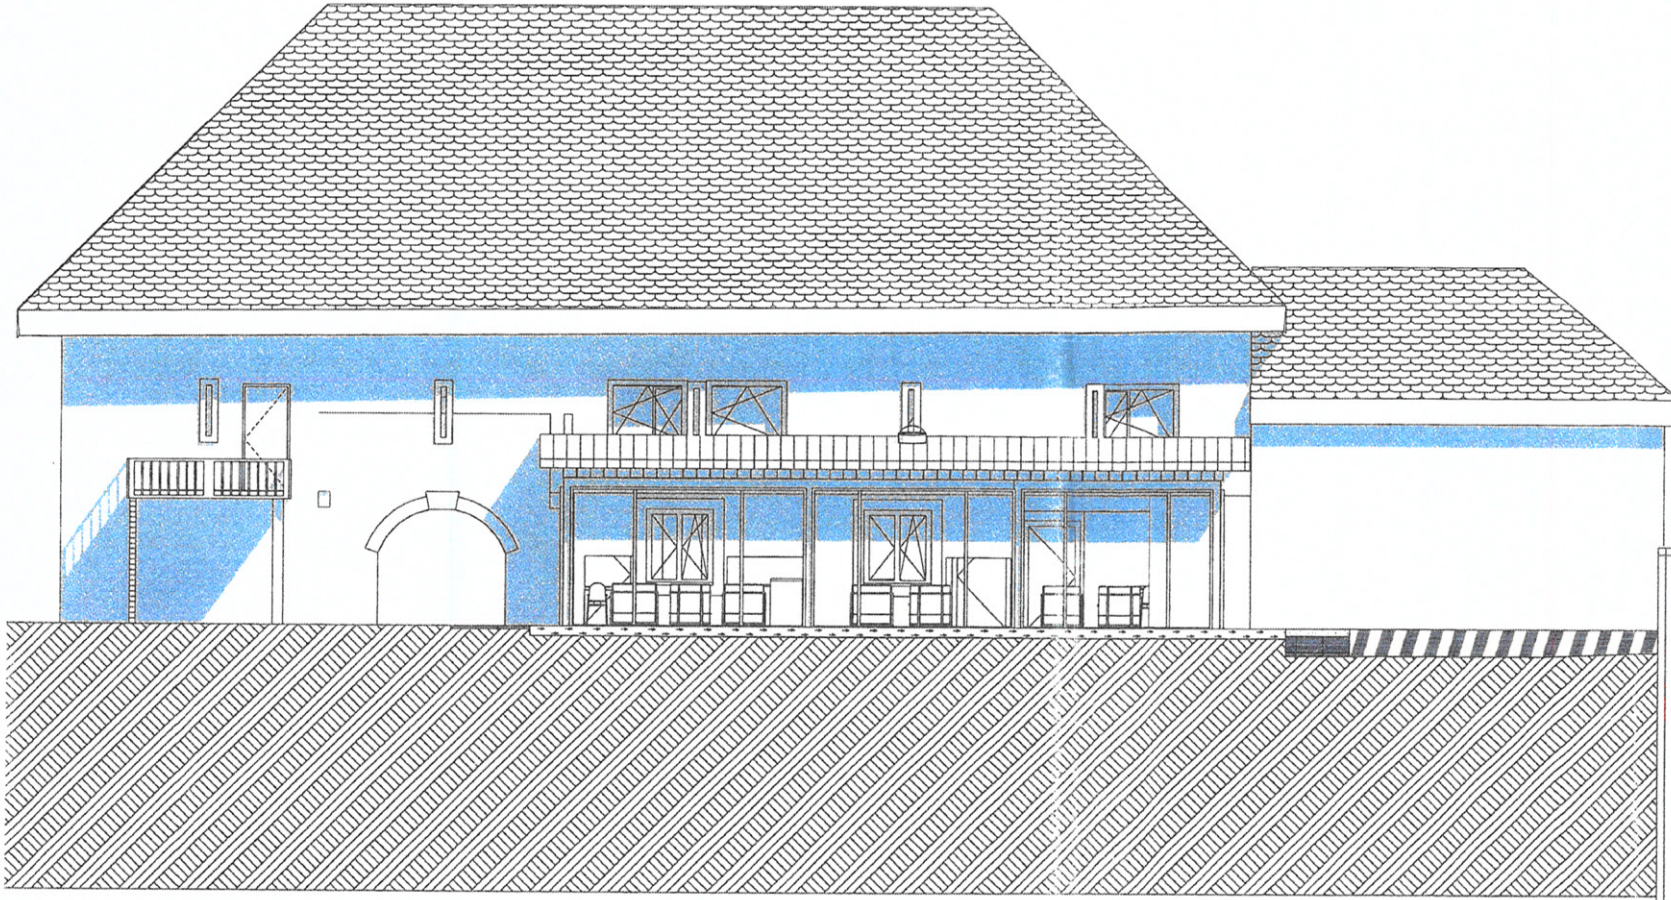

Umnutzung einer Scheune und Anbau

79400 Kandern Vesteburgweg 2 FlurstückNr. 349/18

Maßstab **1:100**

Bauherrschaft

Andreas Wehrle
Vesteburgweg 2
79400 Kandern

Ansicht West


Ausdruck vom 26.05.11, 04:02

Erstellt am

Plannr
A-04.6
Ansicht West

Architekt architekturGOTHE
Herrenacker 10
D-79429 Malsburg
T 0049 (0)7626.971757
F 0049 (0)7626.971747
H 0049 (0)172.7210666
info@architekturGOTHE.de

Bearbeiter Albert Gothe
pri

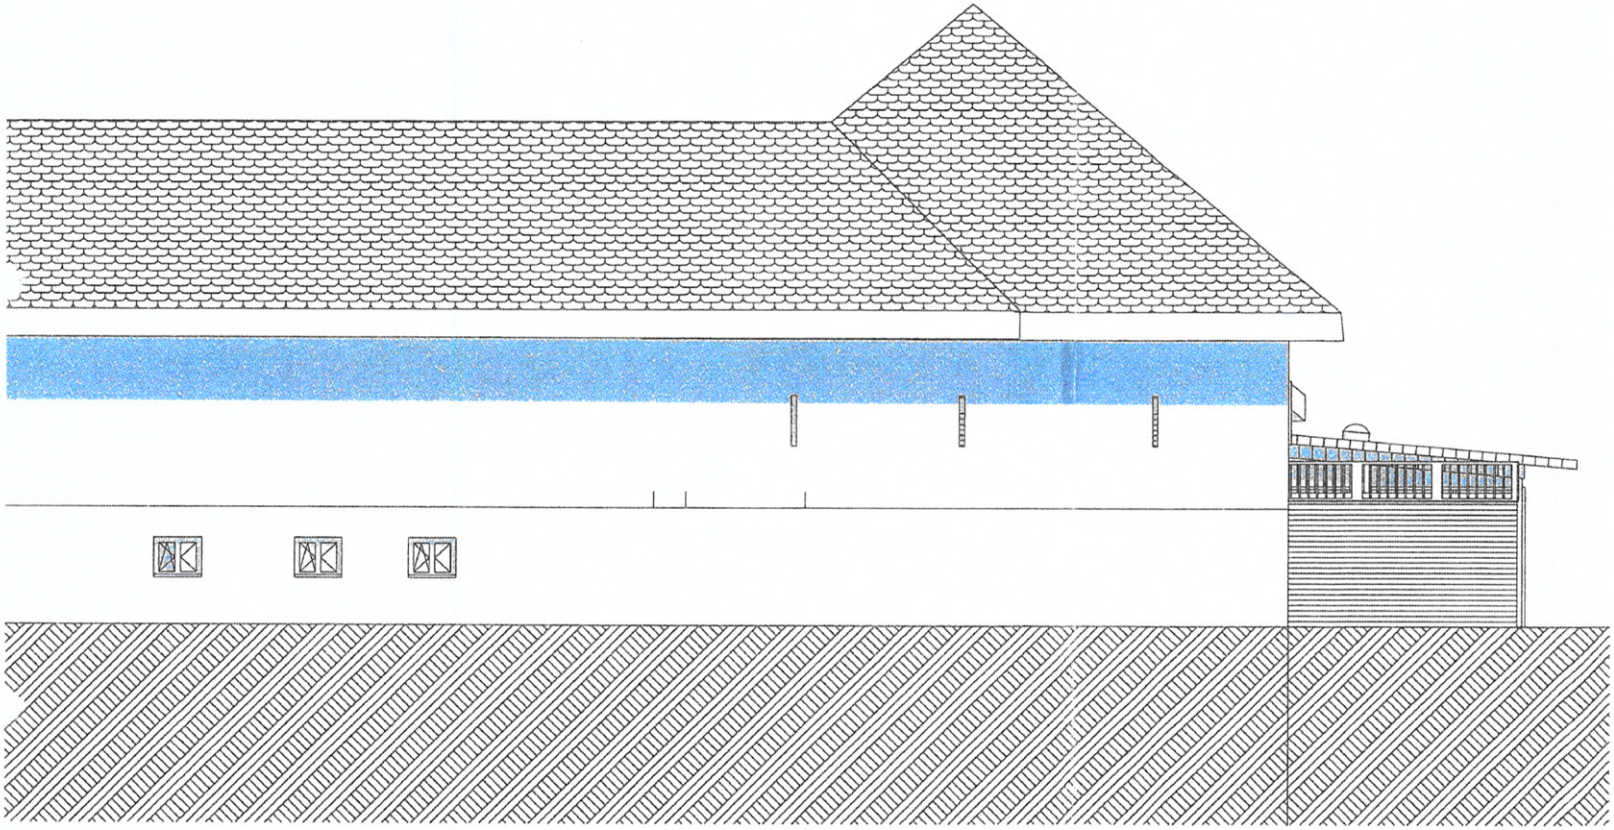

Umnutzung einer Scheune und Anbau

79400 Kandern Vesteburgweg 2 FlurstückNr. 349/18

Maßstab **1:100**

Bauherrschaft

Andreas Wehrle
Vesteburgweg 2
79400 Kandern

Ansicht Nord

Ausdruck vom 26.05.11, 04:02

Erstellt am

Plannr
A-04.5
Ansicht Nord

Architekt architekturGOTHE
Herrenacker 10
D-79429 Malsburg
T 0049 (0)7626.971757
F 0049 (0)7626.971747
H 0049 (0)172.7210066
info@architekturGOTHE.de

Bearbeiter Albert Gothe
pri