
Lageplan Großmannstraße 17

Flurstueck-Kennung: 1-2675/0 vom 02.09.02

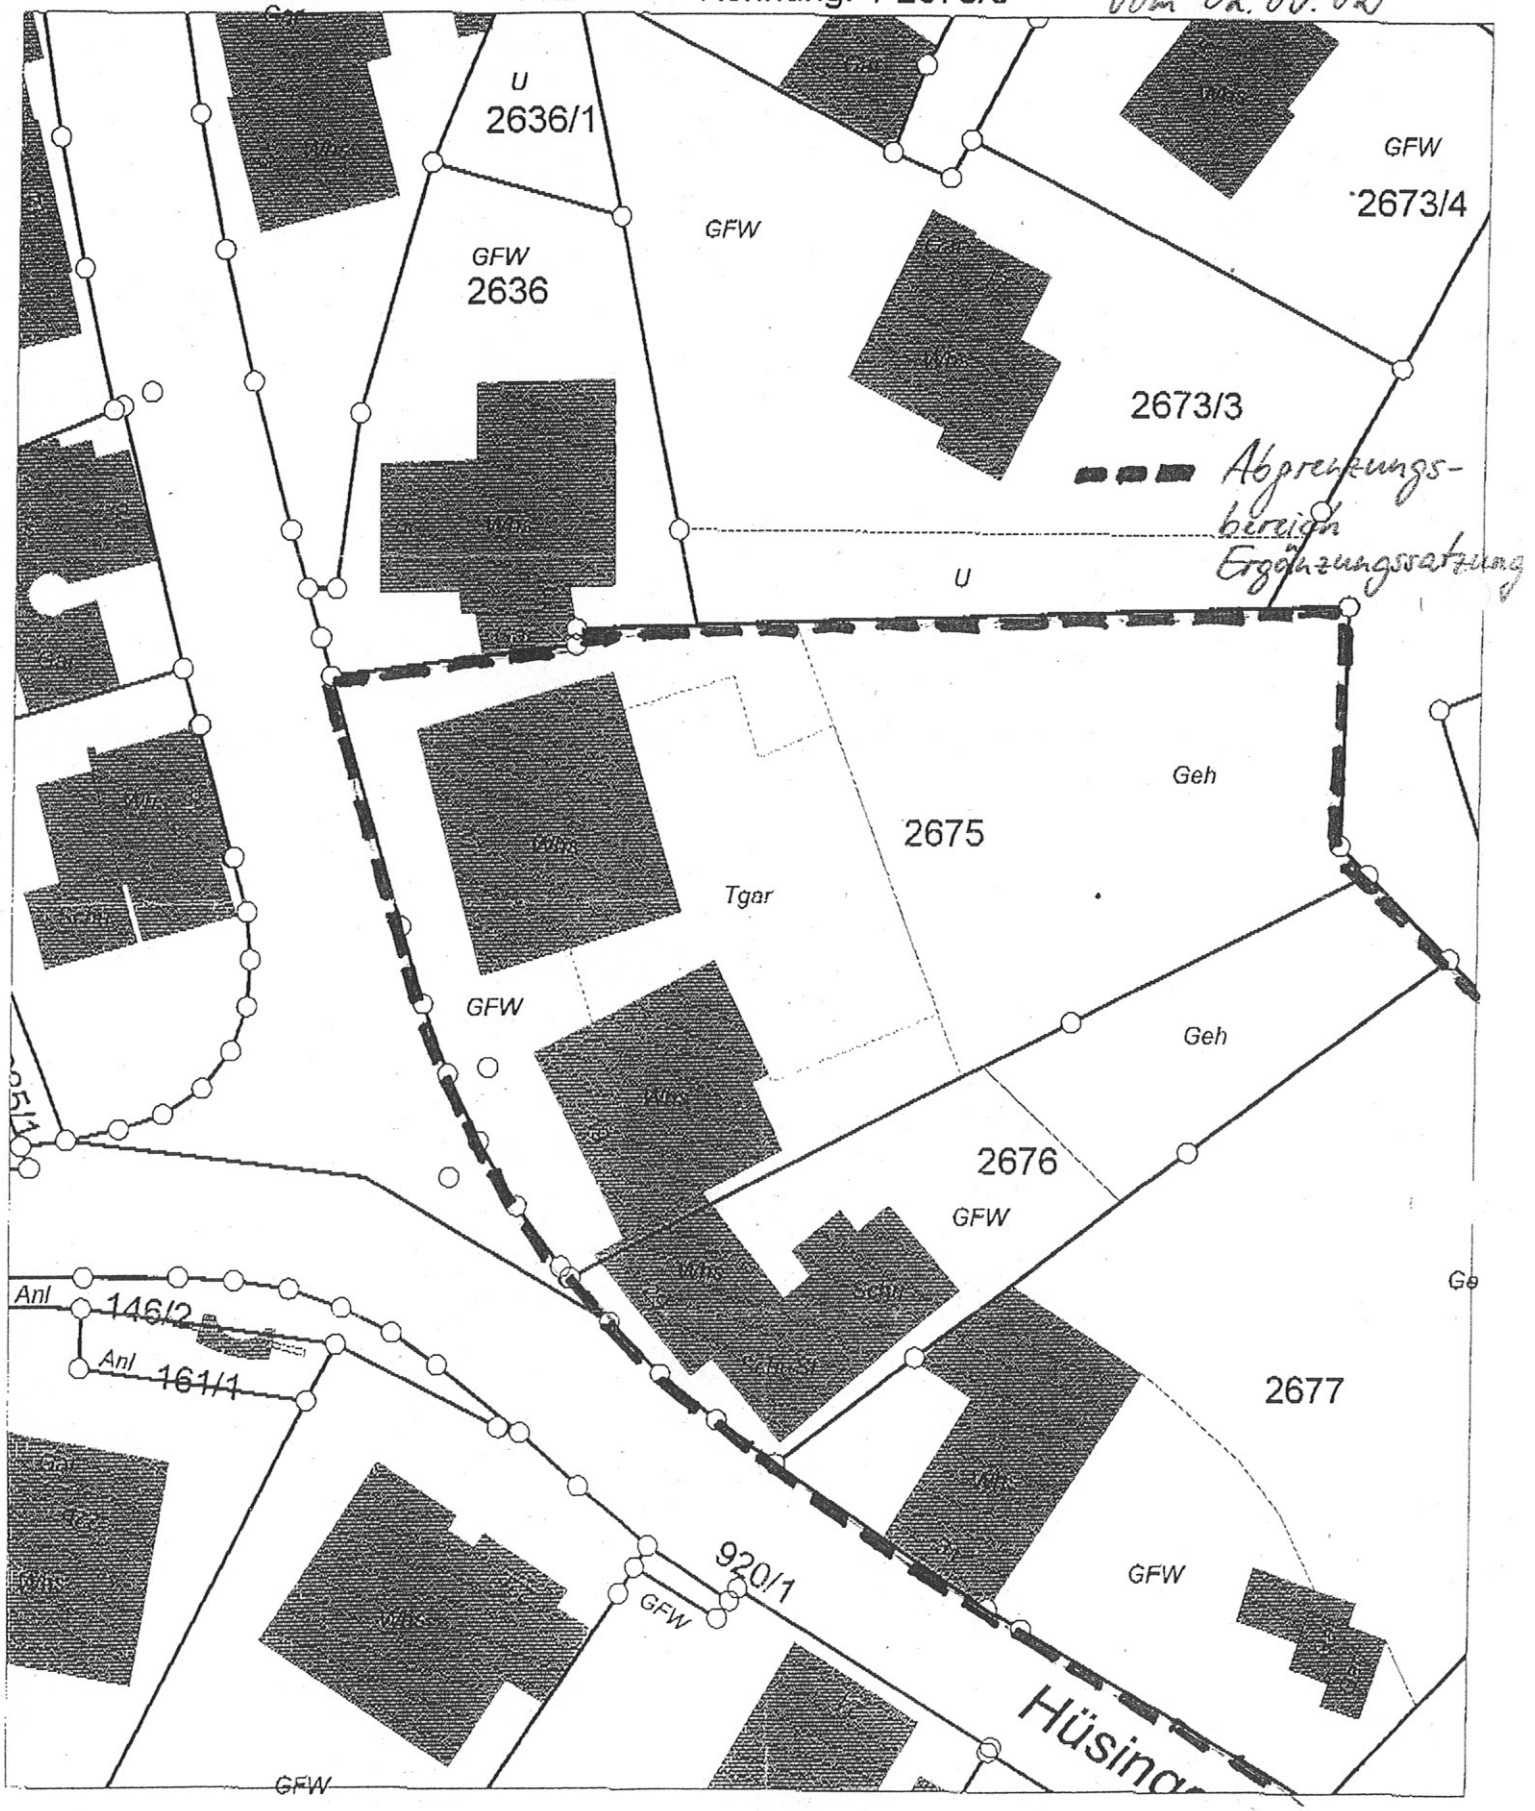

MASSSTAB 1 : 500

10 0 10 20 30

METER