
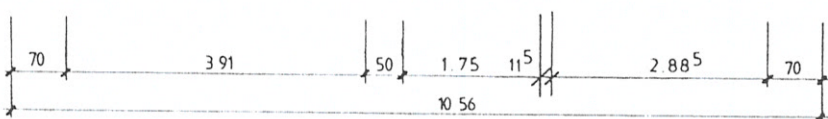
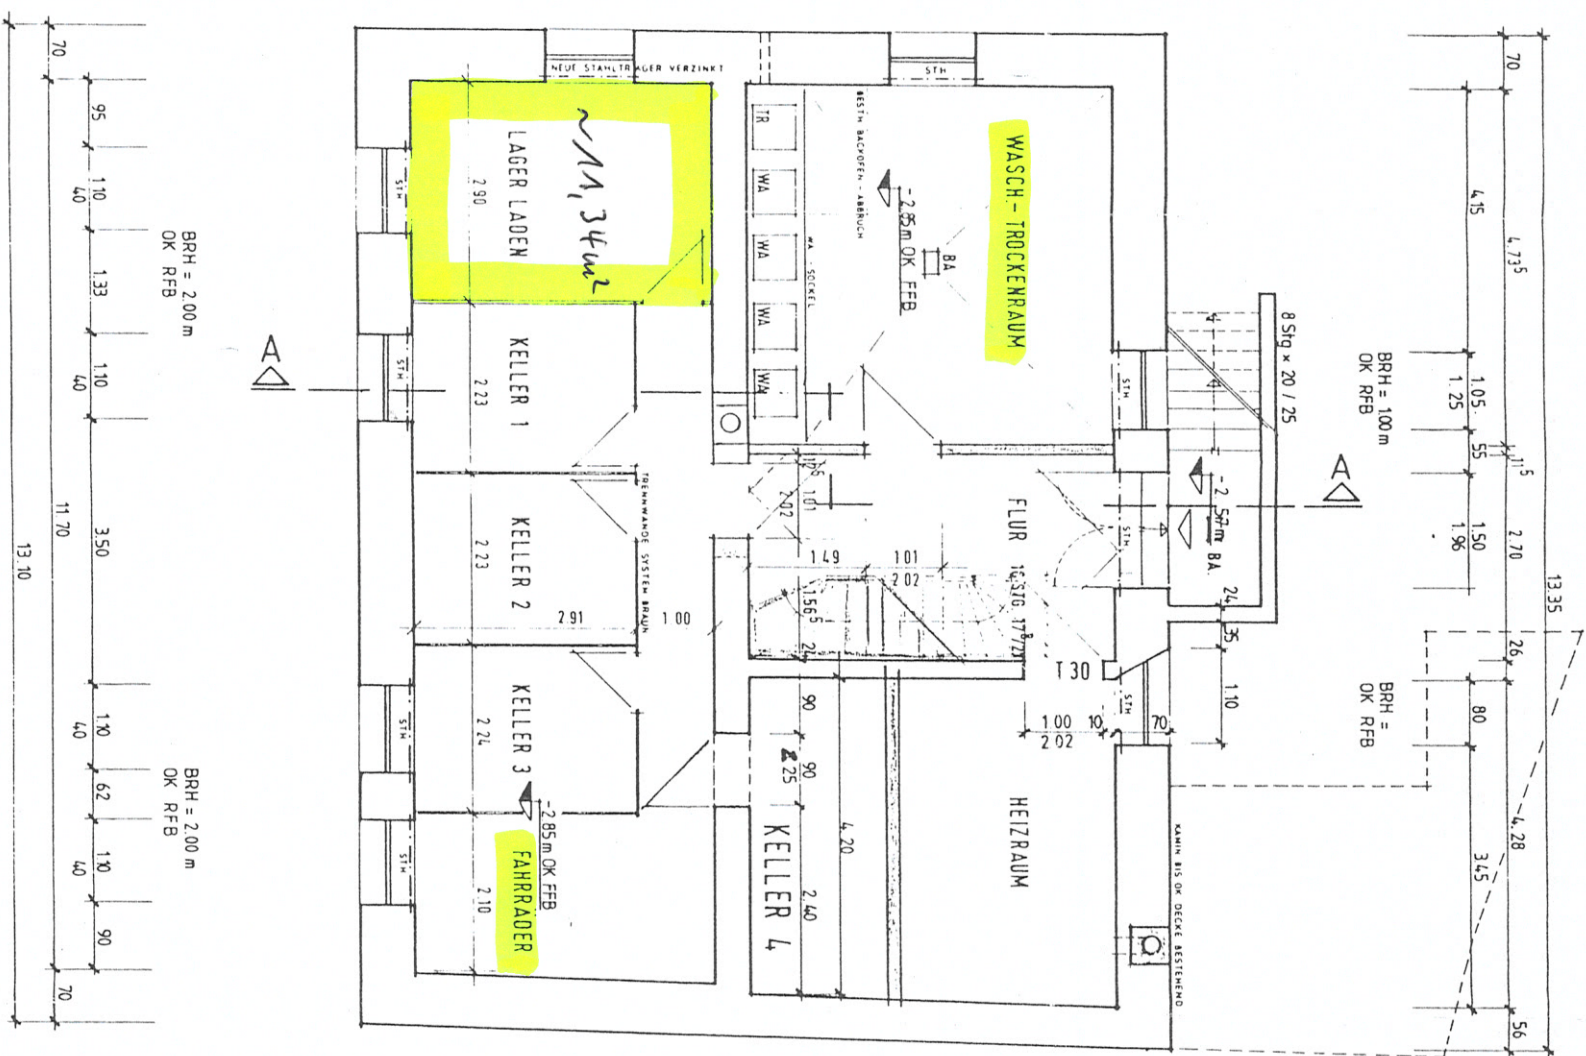


PLAN IST UNGENAU!

- BESTAND
- NEU
- ABBRUCH

BAUHERR:	PLANER:	PROJEKT:
ERNST W. THEIL	BRUNNEN	SANIERUNG EINES BESTEH. WOHNHAUSES
PLANBEZEICHNUNG:	PROJ.-NR.:	BRUNNEN
EG-GRUNDRISS	20/5	79 400 KANDERN
	E 2	TEL. 07626 / 9543
		FAX 07626 / 60707

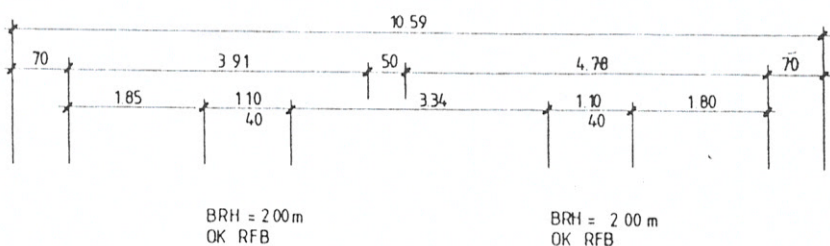

BAUHER:

PLANER:

PROJEKT:

SANIERUNG EINES BESTEH.
WOHNHAUSES

BAUHER:
ERNST W. THEIL

PLANBEZEICHNUNG:


KG - GRUNDRISS

MASSTAB: 1:100

INDEX	GEANDERT / KURZTEXT
-------	---------------------

[illegible]

mbs
 Markgräfler Bau- & Immo Service
 Hauptstraße 6 Tel. 07626-973397
 79400 Kandern Fax 07626-973399
 email: mbs-immo-service@t-online.de

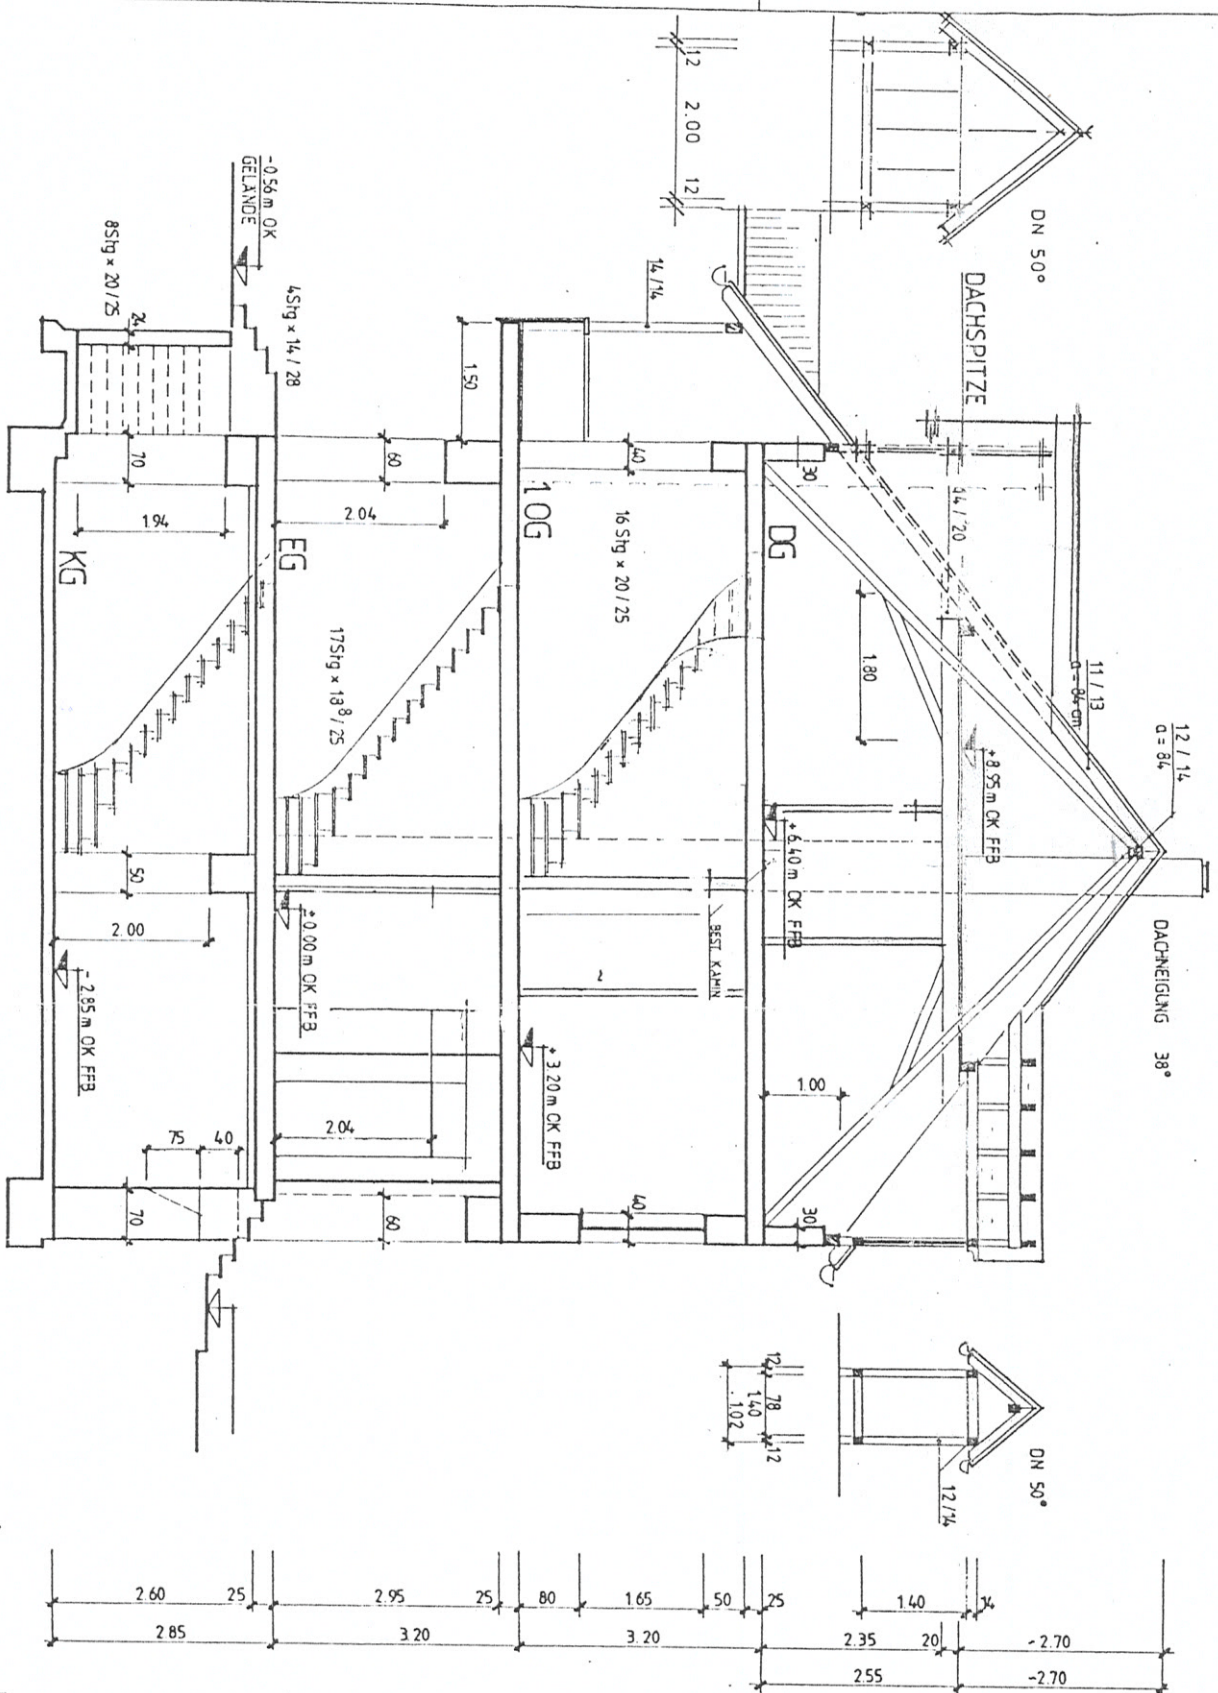

BAUHERR:
 PLANER:

Handwritten signature and initials

PROJEKT:

SANIERUNG EINES BESTEH.
 WOHNHAUSES

BERNO BODMER
 FREIER ARCHITECT
 TEL. 07616 / 5543

BAUHERR:

ERNST W. THEIL

PROJ.-NR.:
 20/94

PLANBEZEICHNUNG:

SCHNITT A-A

PLAN-NR.:
 E 6

MASSSTAB: 1:100

INDEX: GEÄNDERT / KURZTEXT

GEZ.

DATUM

INDEX: GEÄNDERT / KURZTEXT

GEZ.

DATUM

INDEX: GEÄNDERT / KURZTEXT

GEZ.

DATUM

INDEX: GEÄNDERT / KURZTEXT

GEZ.

DATUM