


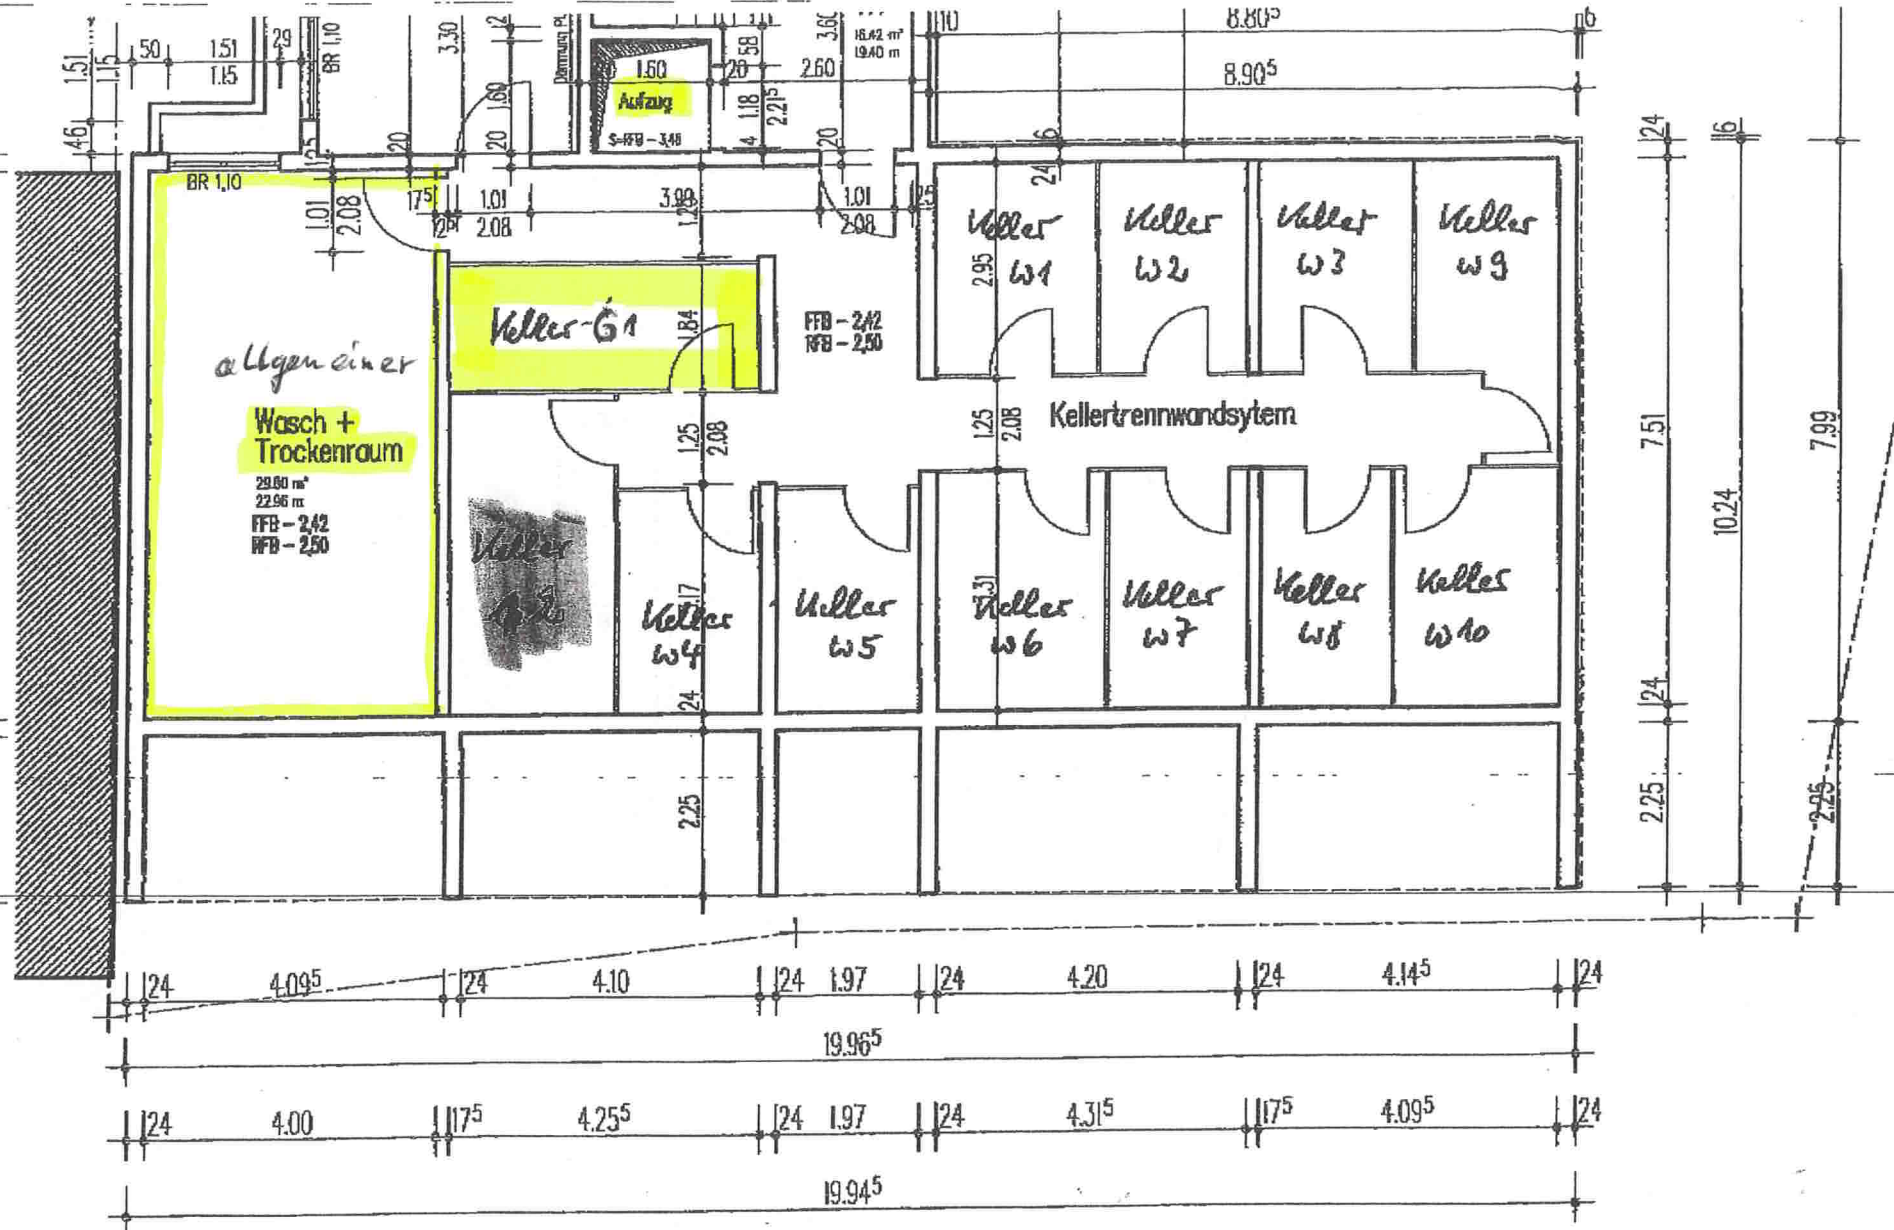

Maßstäbe / neu definiert

7.99



## Kellergeschoss

OK UG RFB - 2,50 = 342,30 NN

**mbs**

Markgräfer Bau- & Immo Service  
Hauptstraße 6 Tel. 07626 - 97 33 97  
79400 Kandern Fax 07626 - 97 33 99  
email: mbs-immo-service@t-online.de

Neubau Wohn- + Geschäftshaus

Helmuth Seiter Kandern

Werkplan M.: 1:100

Kandern, den 25.03.11