


7.3 Gebäudepläne: Auszug aus dem zeichnerischen Teil der Teilungserklärung

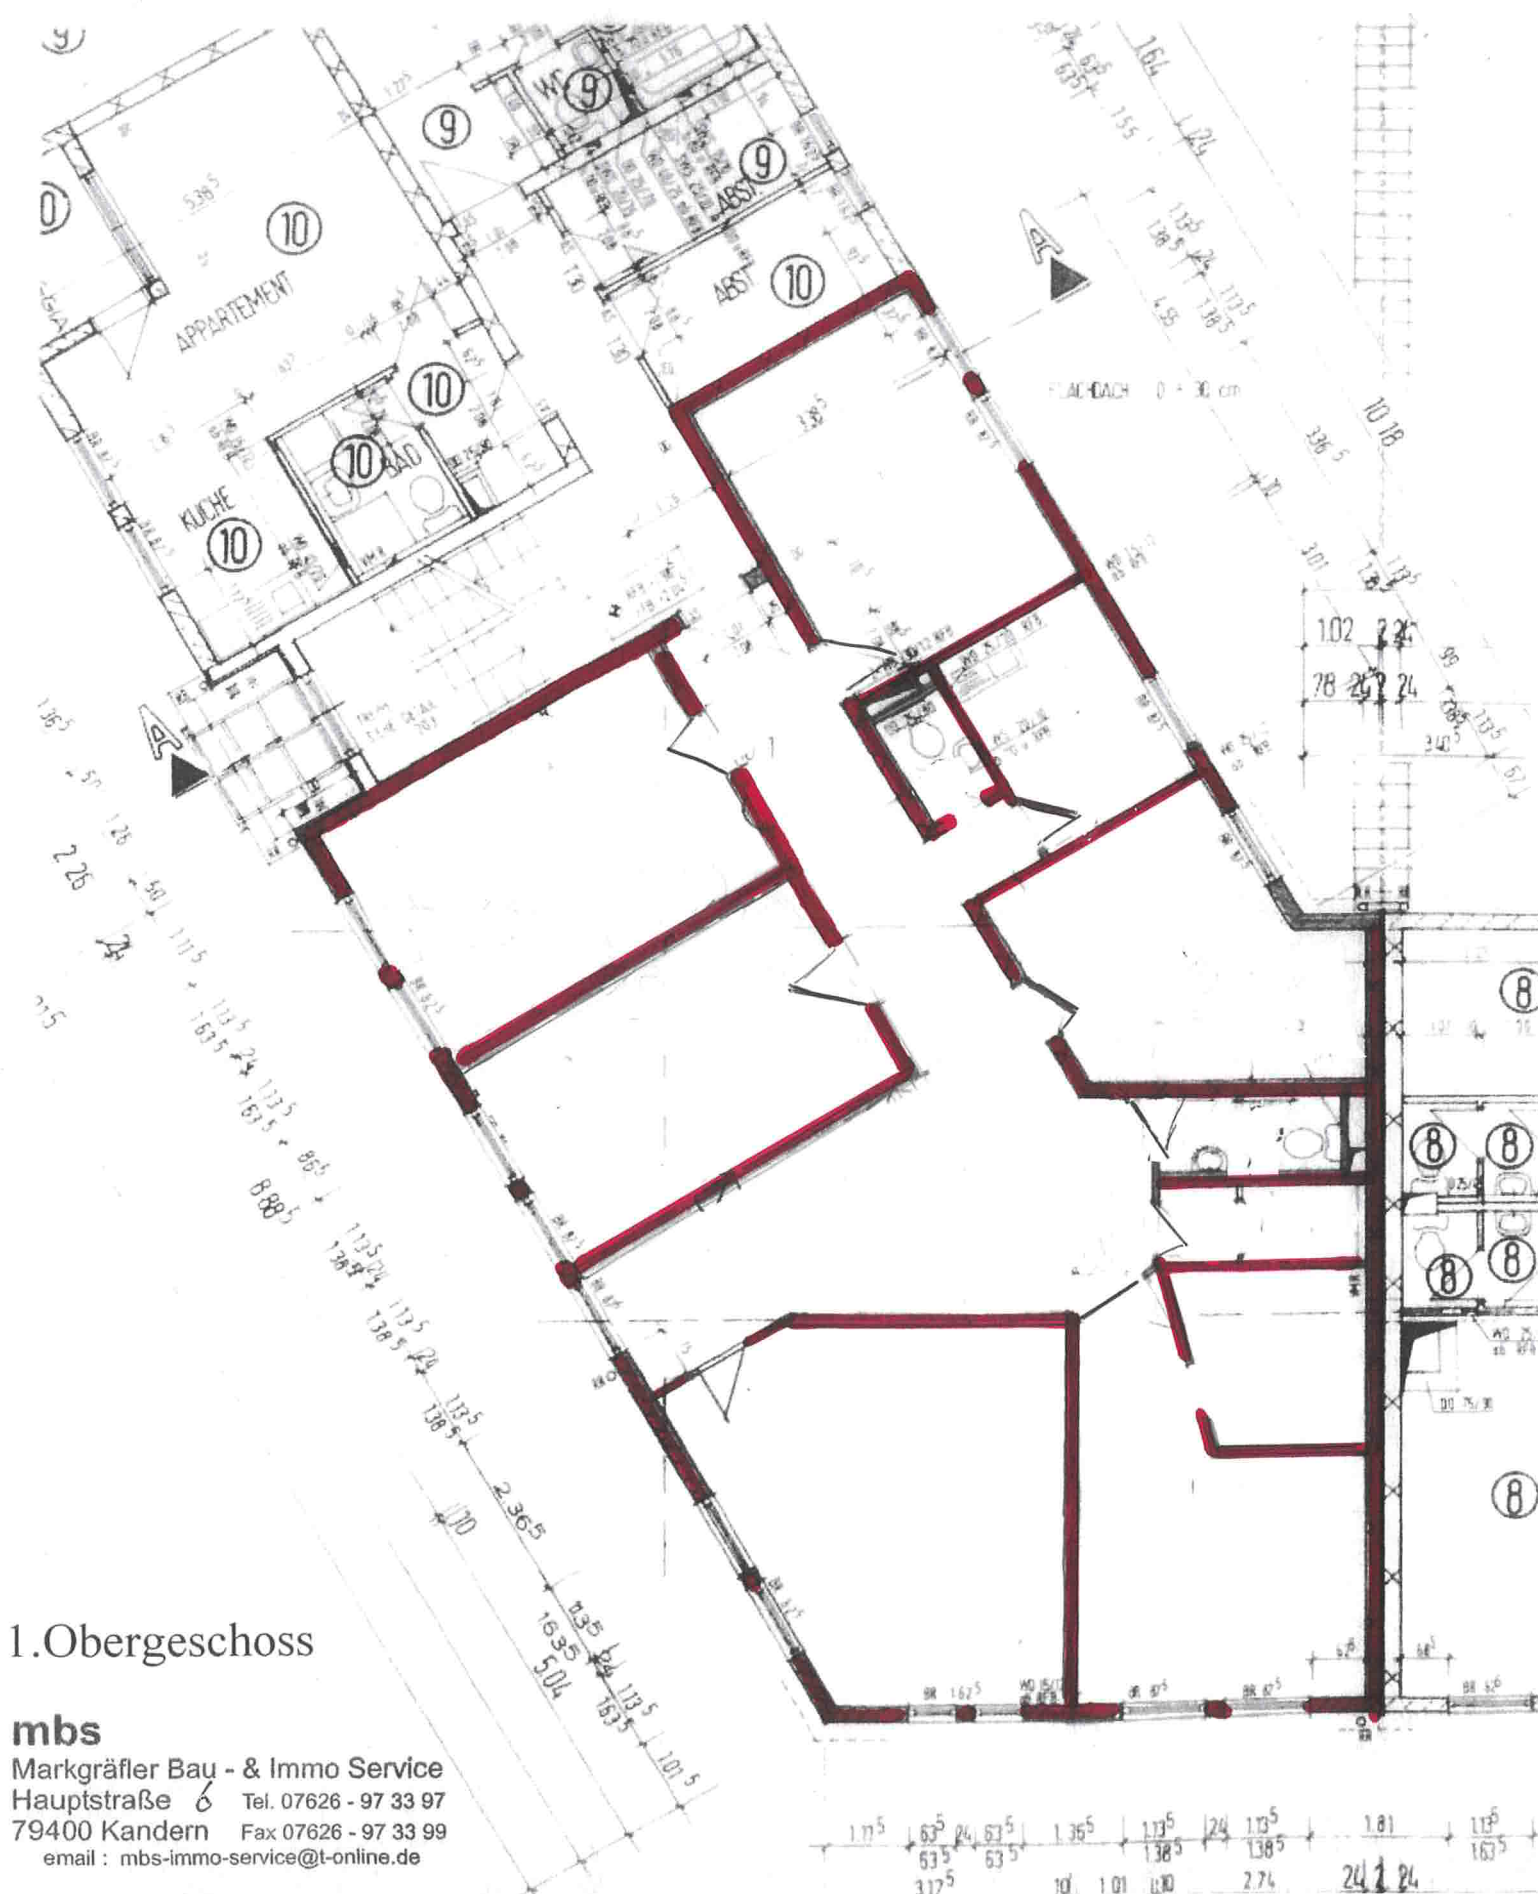

1. Obergeschoss

mbs

Markgräfler Bau - & Immo Service
Hauptstraße 6 Tel. 07626 - 97 33 97
79400 Kandern Fax 07626 - 97 33 99
email: mbs-immo-service@t-online.de