

Eigentums-Wohnungen IN HAUINGEN

VON SÜDEN / SCHNITT / OBERG.

MAßSTAB 1:100

HAUINGEN / BROMBACH,
DEN 8. Nov. 1955

GRUNDSTÜCKSBESITZER:


BAUHERRSCHAFT:

PLANFERTIGER UND VERANTW.
BAULEITER:

JOSEF DUFFNER
FREIER ARCHITEKT
BROMBACH / B. LORRACH
TELEFON LORRACH 3374


1. + 2. Obergeschoß

EINZELMASSE = ERDGESCHOß

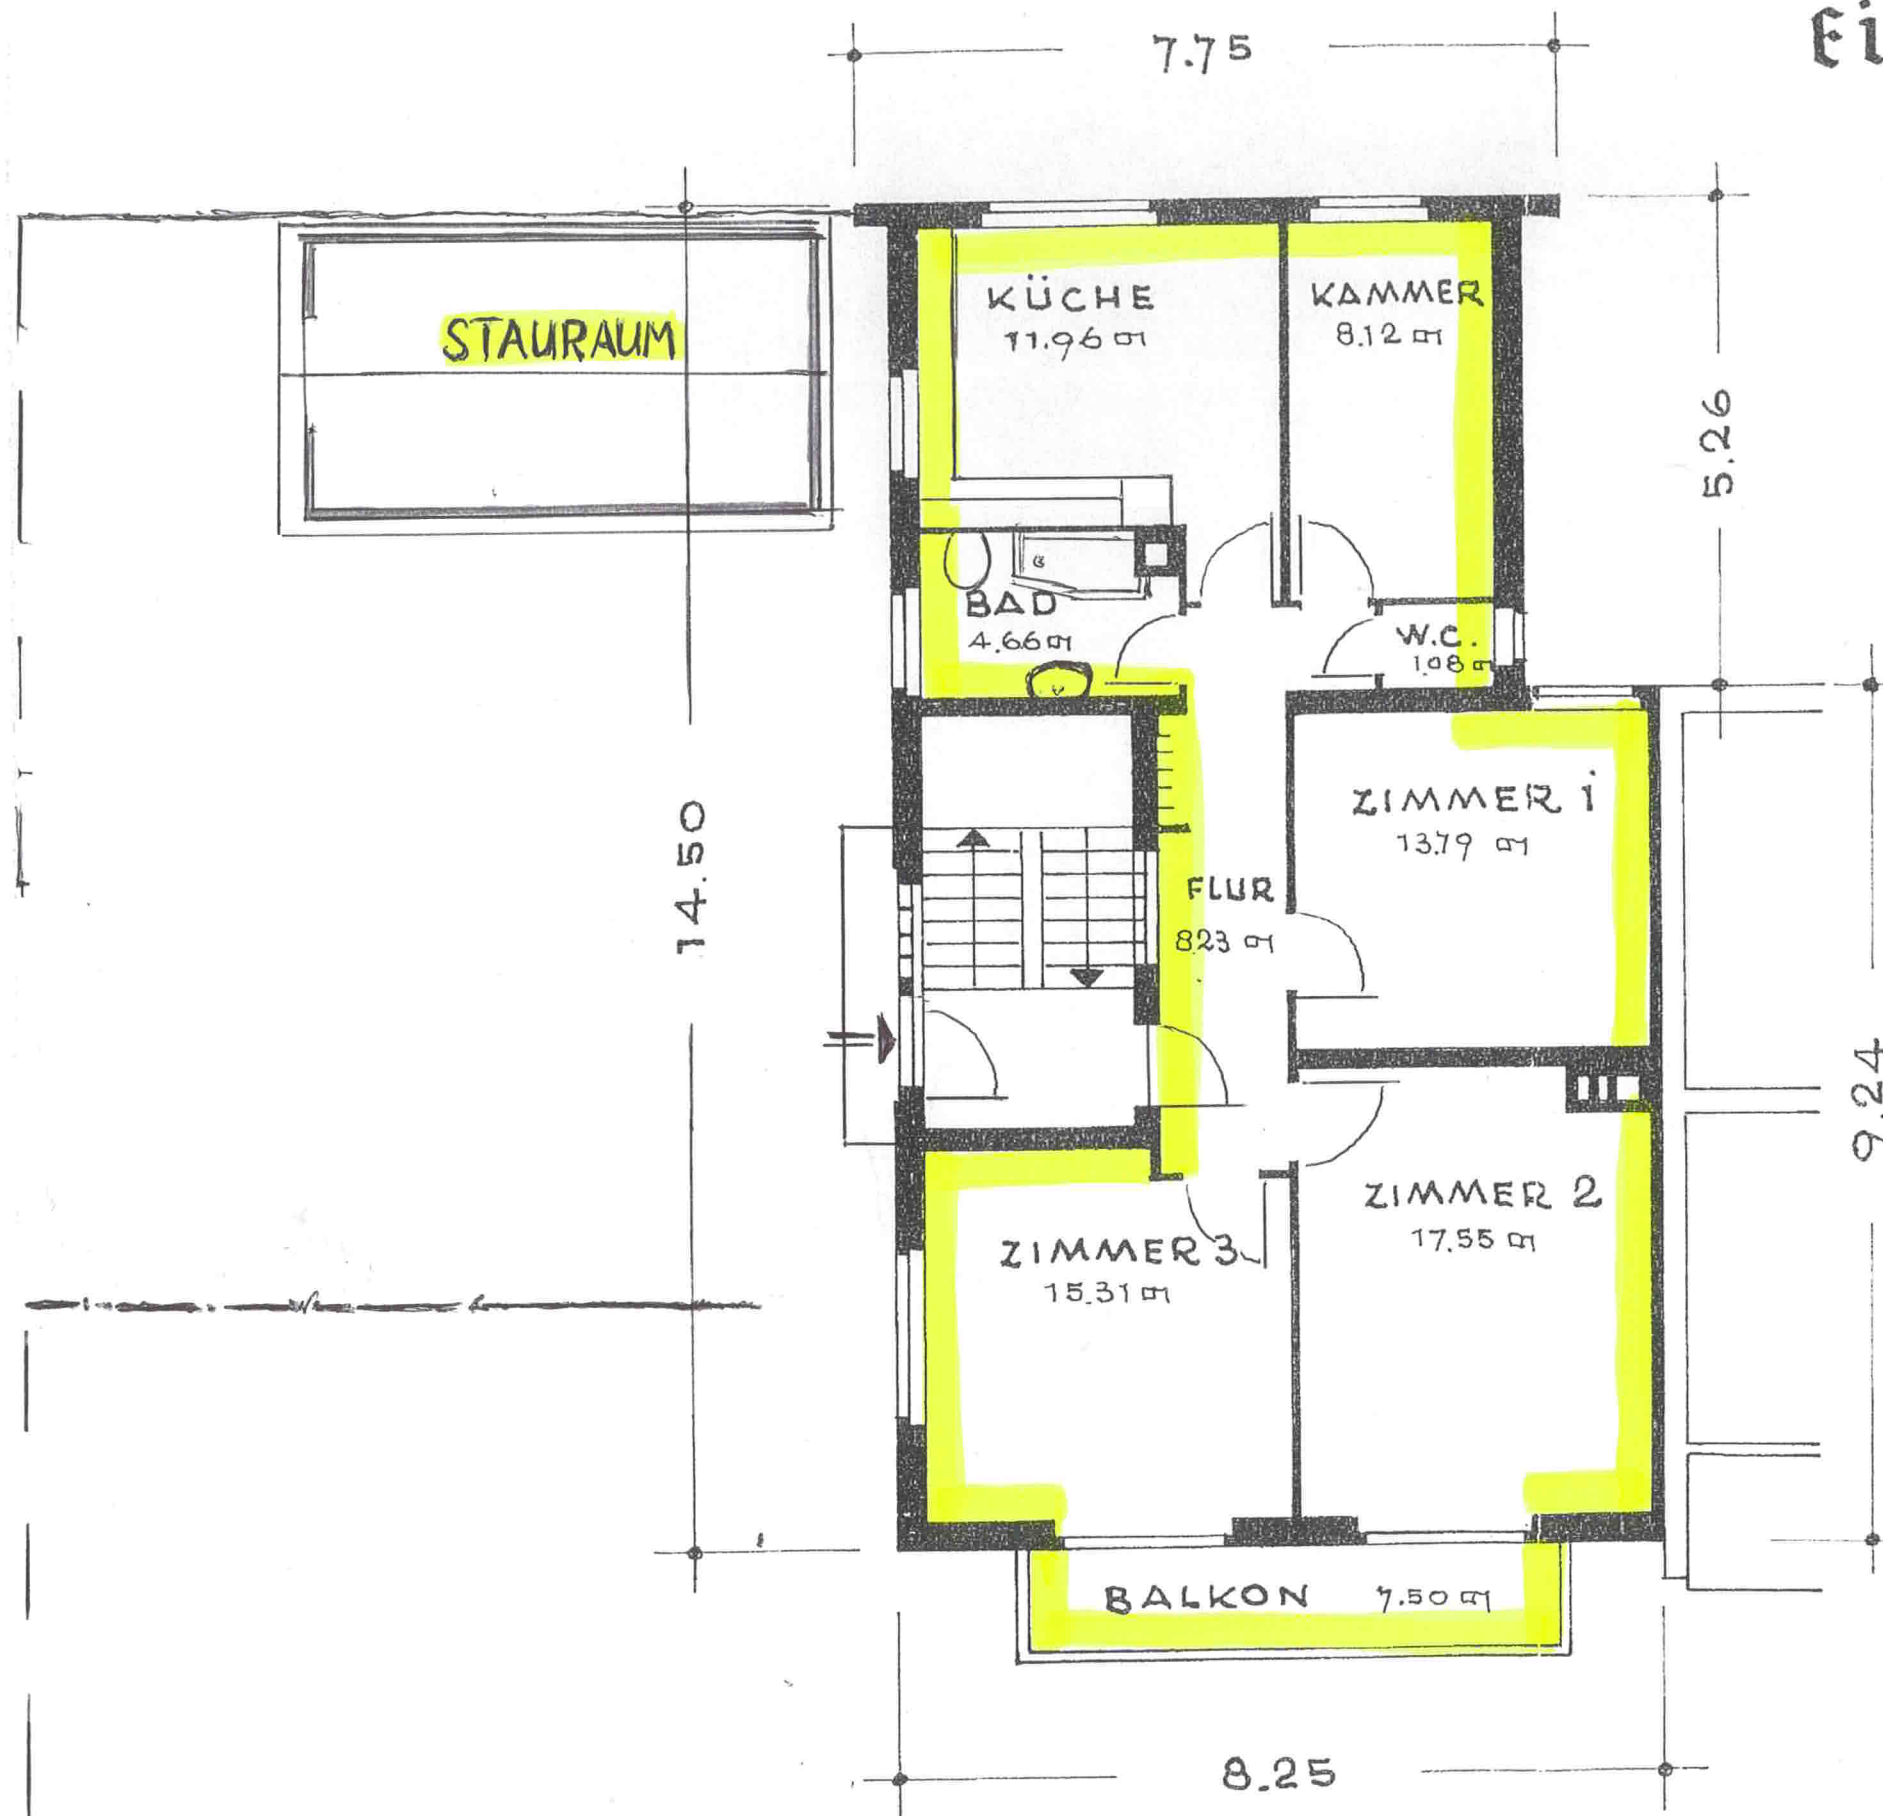

mbs


Markgräfler Bau- & Immo Service
Hauptstraße 6 Tel. 07626-97 33 97
79400 Kandern Fax 07626-97 33 99
email: mbs-immo-service@t-online.de

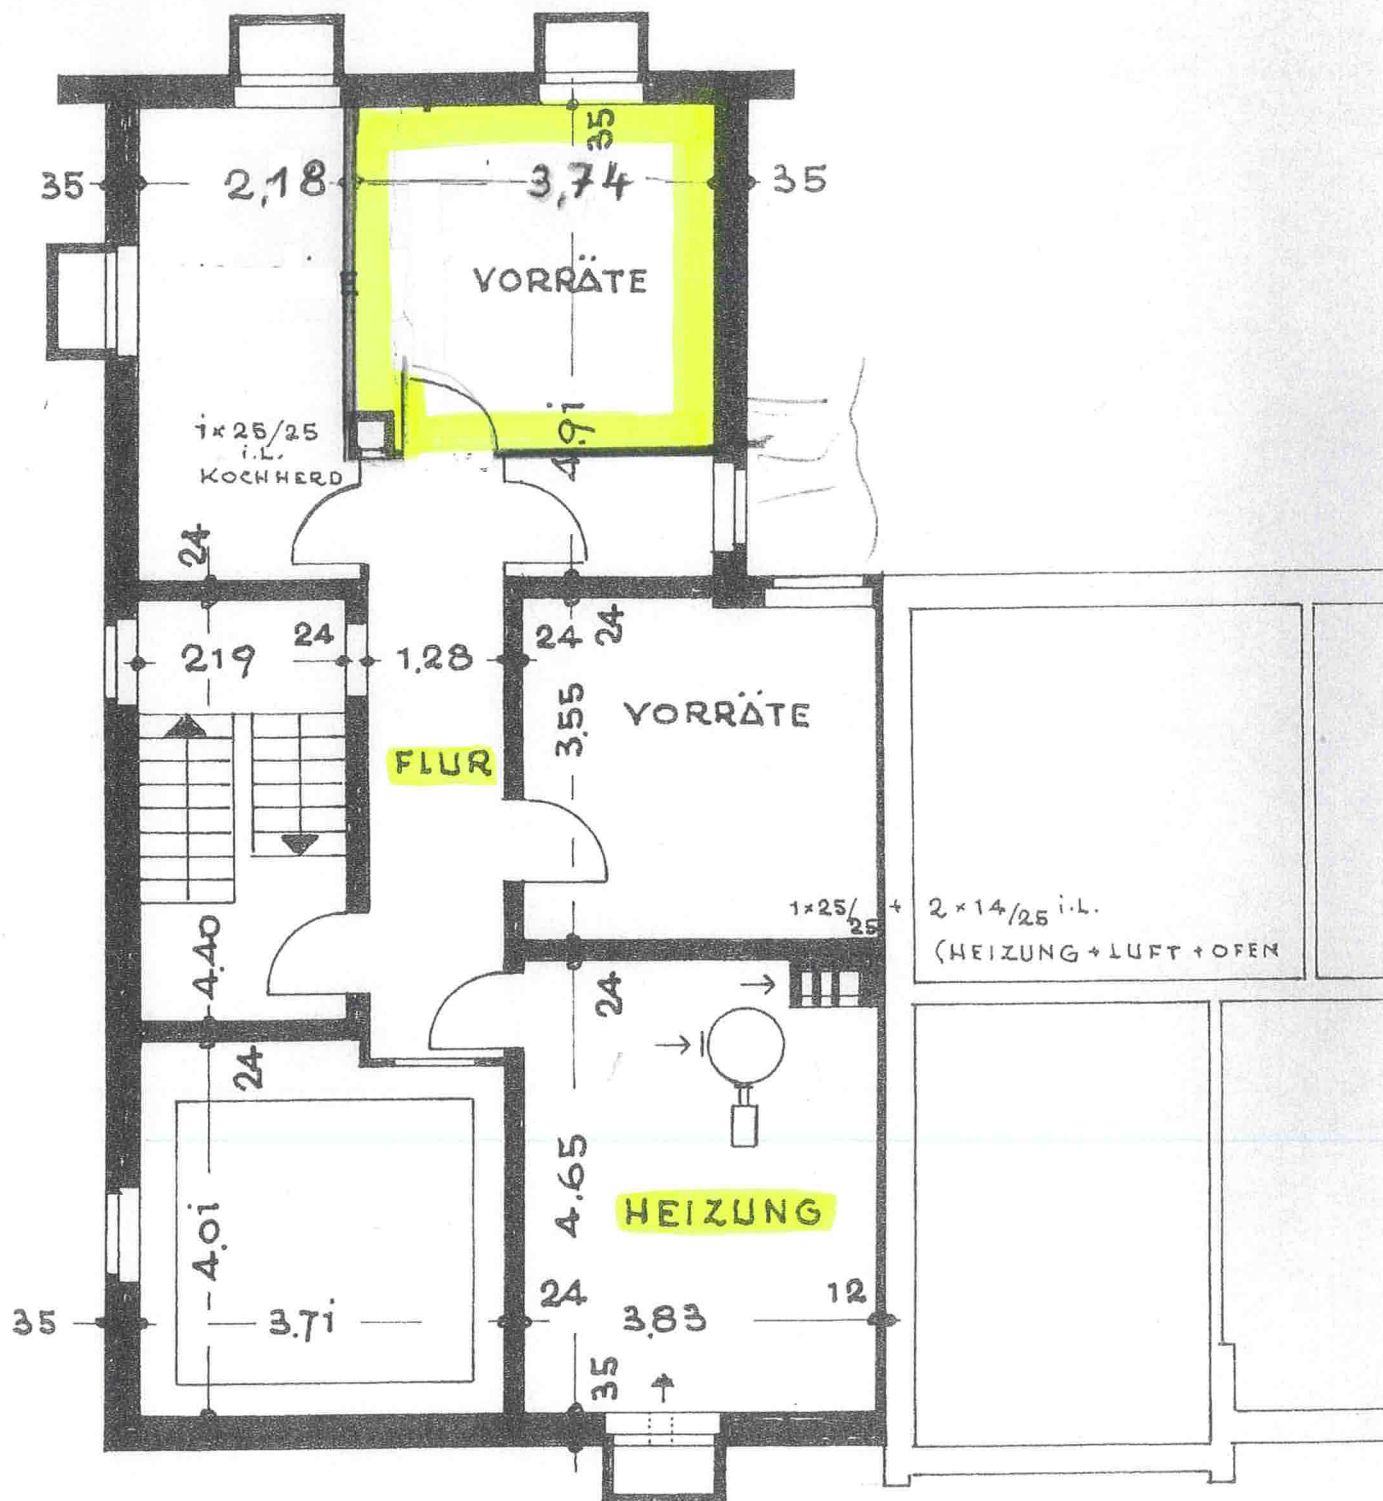

Kellergeschoß

mbs

Markgräfler Bau- & Immo Service
Hauptstraße 6 Tel. 07626-97 33 97
79400 Kandern Fax 07626-97 33 99
email: mbs-immo-service@t-online.de

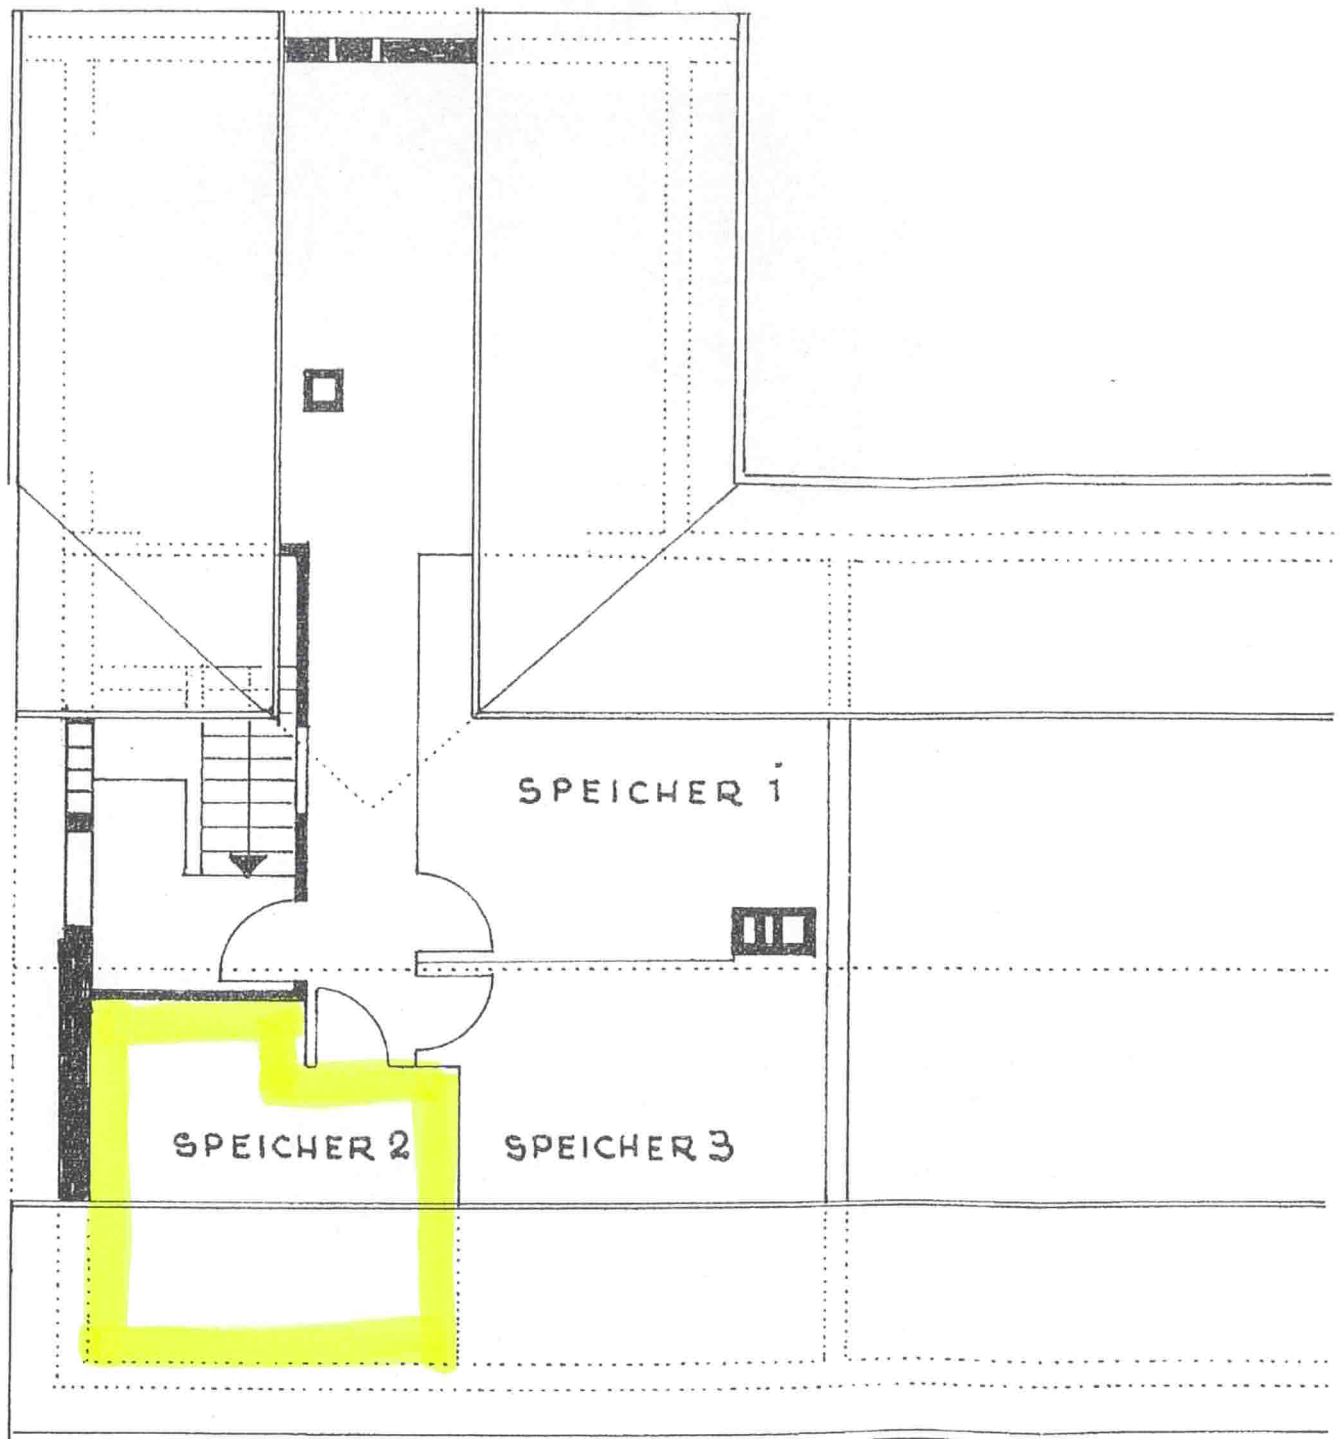**mbs**

Markgräfler Bau- & Immo Service
Hauptstraße 6 Tel. 07626-97 33 97
79400 Kandern Fax 07626-97 33 99
email: mbs-immo-service@t-online.de

Dachgeschoss