


WOHNHAUSAUFSTOCKUNG KARL AURNHAMMER, SCHREINERMEISTER

WOLLBACH KREIS LÖRRACH

NACHTRAG ZUR BAUGENEHMIGUNG  
VERZEICHNIS NR.481 / 1966

AUF DEM GRUNDSTÜCK LGB. NR.7974 LAGERUNG VON HEIZÖL

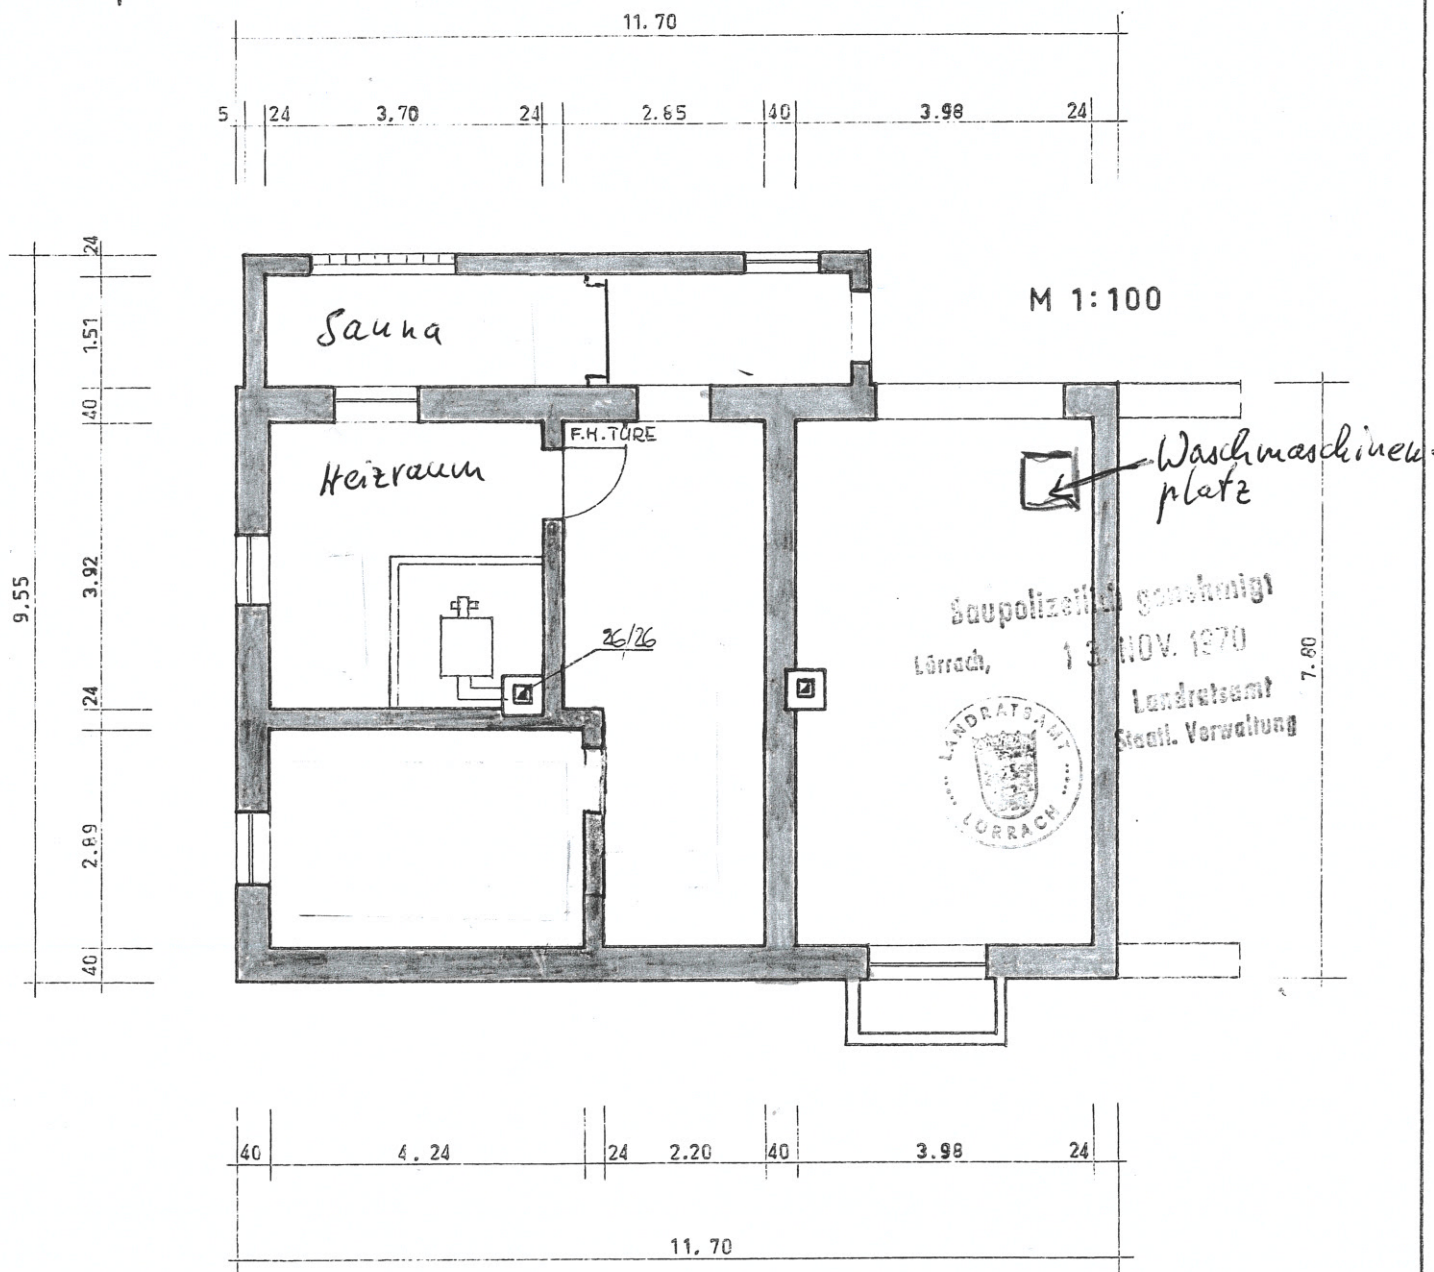

### KELLERGECHOSS

WOLLBACH, IM SEPTEMBER 1970

DER BAUHERR

*Karl Aurnhammer*

**mbs**

Markgräfler Bau - & Immo Service  
Hauptstraße 5 Tel. 07626 - 97 33 97  
79400 Kandern Fax 07626 - 97 33 99  
email : mbs-immo-service@t-online.de

DER BAULEITER

HANSJÖRG SÜTTERLIN  
PLANUNG & BAULEITUNG  
7851 WOLLBACH Haus 122