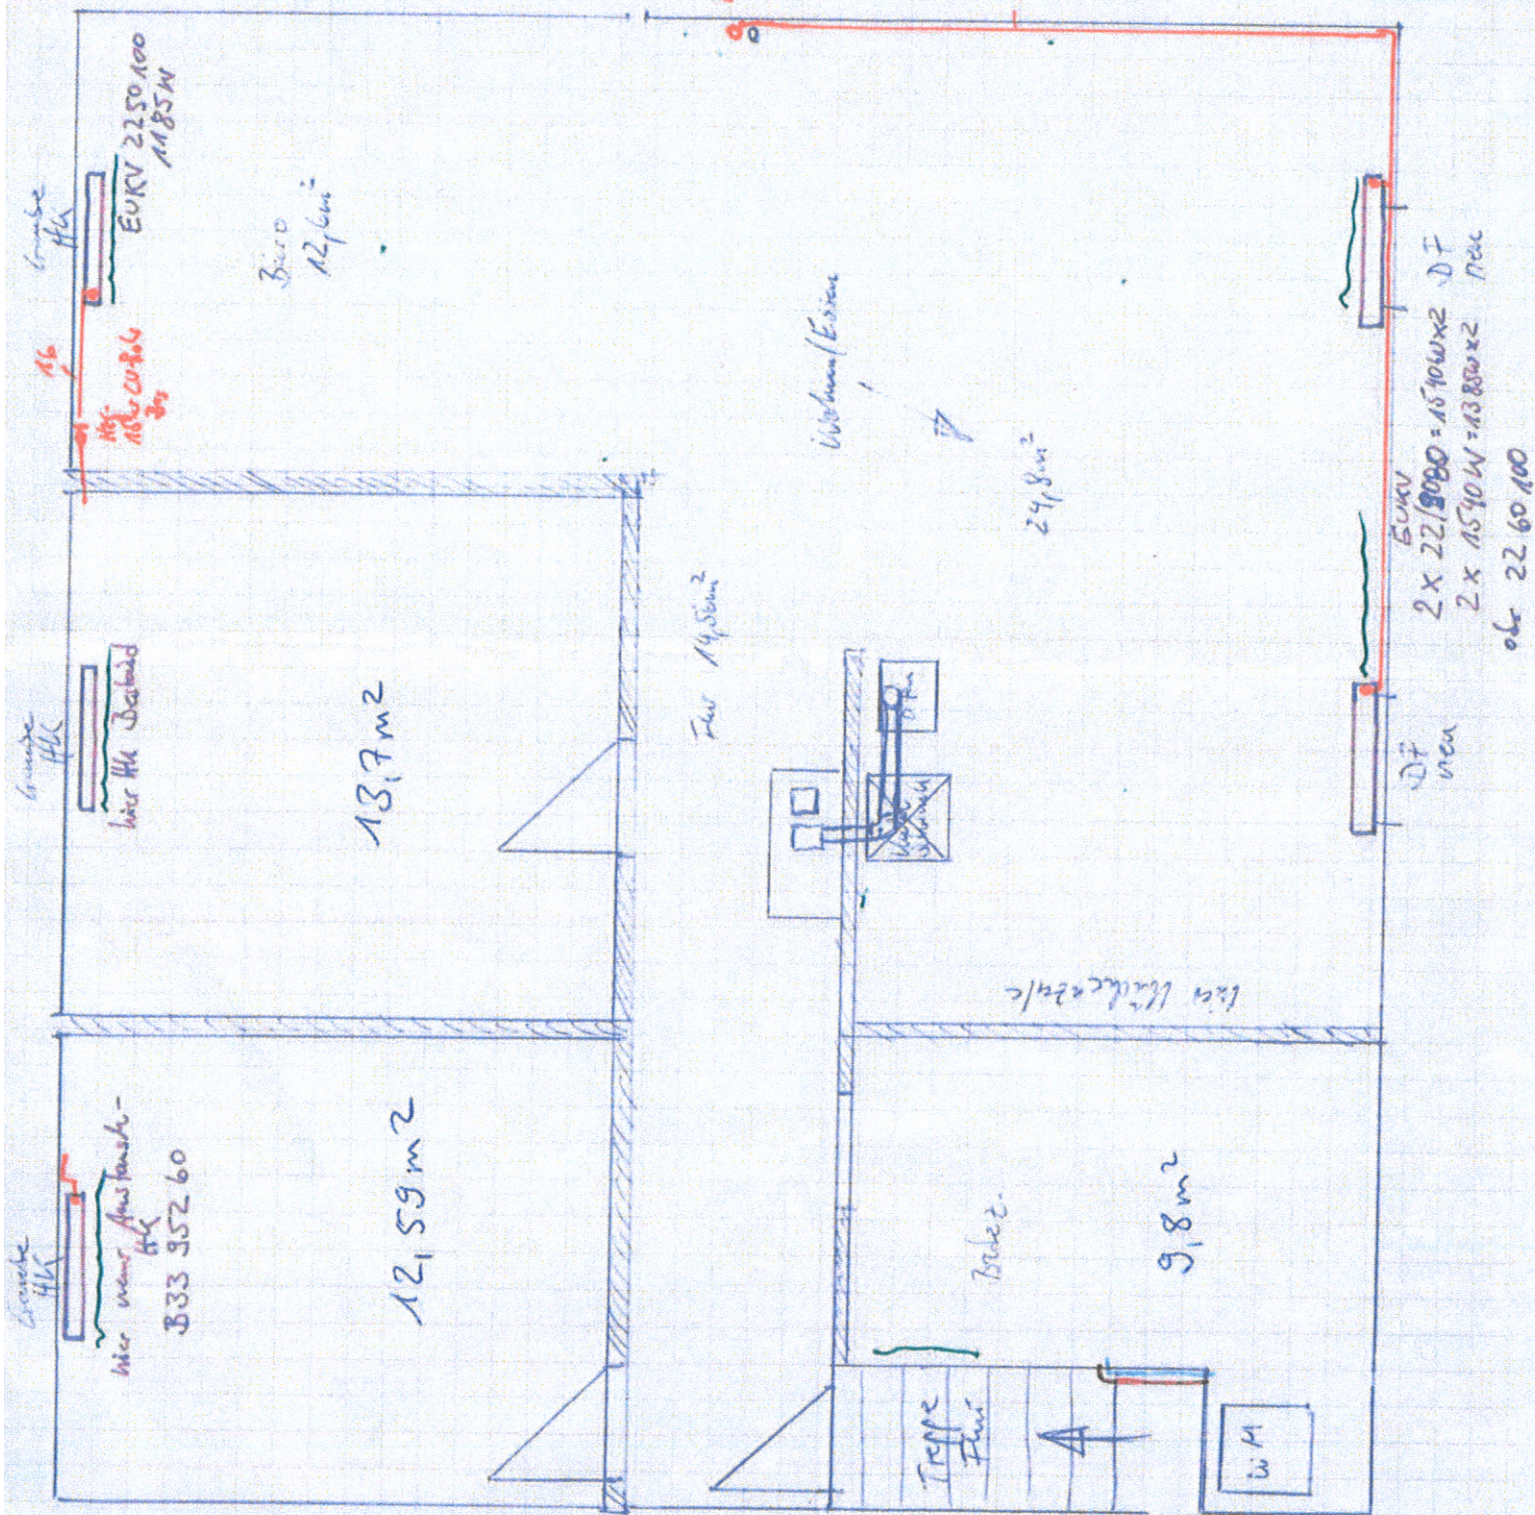


DGA

VW =  $3\frac{1}{4}''$  Rohr  
sicher.  
No  
Neues Rohr lag.  
für 1 HK  
3/4 II später

26 m Nov Rdr  
ca

2382

 $+ \approx 30^\circ$  Dachspiz Baden

67.79

Place / 1 / 50

Miss Ryland  
New London