


Gebäudeschnitt vom Scheunengebäude

Stall/Scheunengebäude

aus der Bauakte beim Bauamt der Gemeinde Malsburg-Marzell
(Original Maßstab 1:100 hier verkleinert auf ca. 70 % und Zusatzangaben)

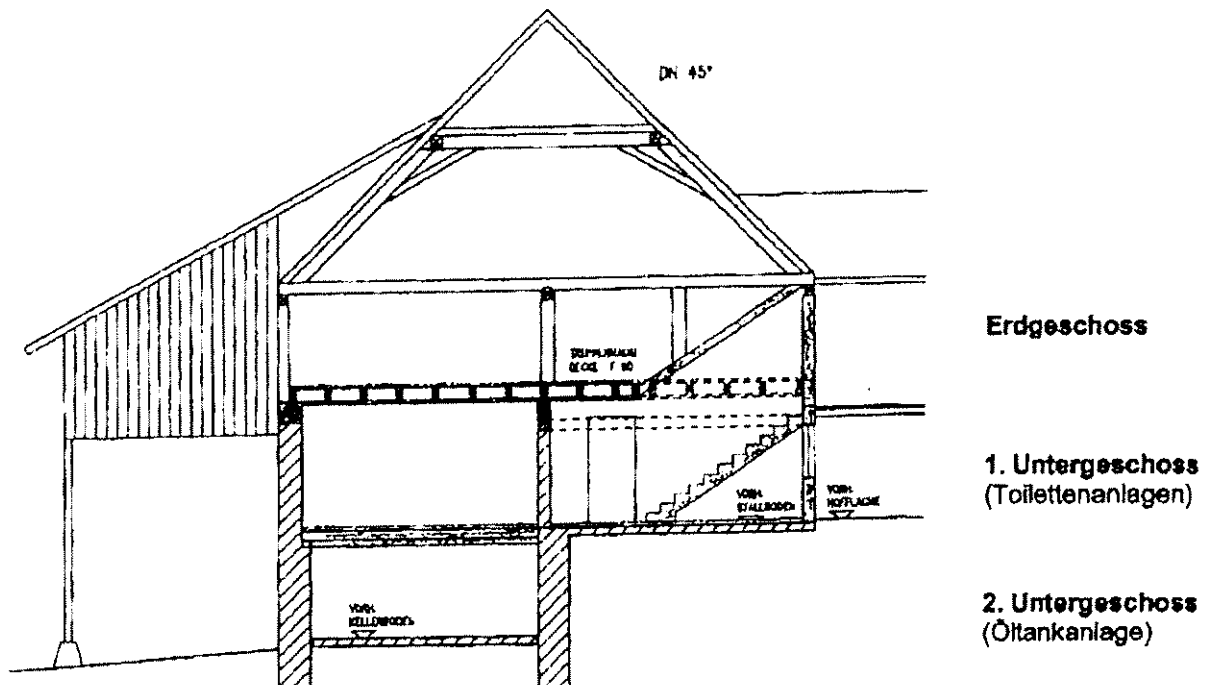

mbs

Markgräfler Bau - & Immo Service
Hauptstraße 5 Tel. 07626 - 97 33 97
79400 Kandern Fax 07626 - 97 33 99
email : mbs-immo-service@t-online.de