


Baypolizeich genehmigt  
Lörrach, - 9. Juni 1970



Landratsamt  
Stadl. Verwaltung

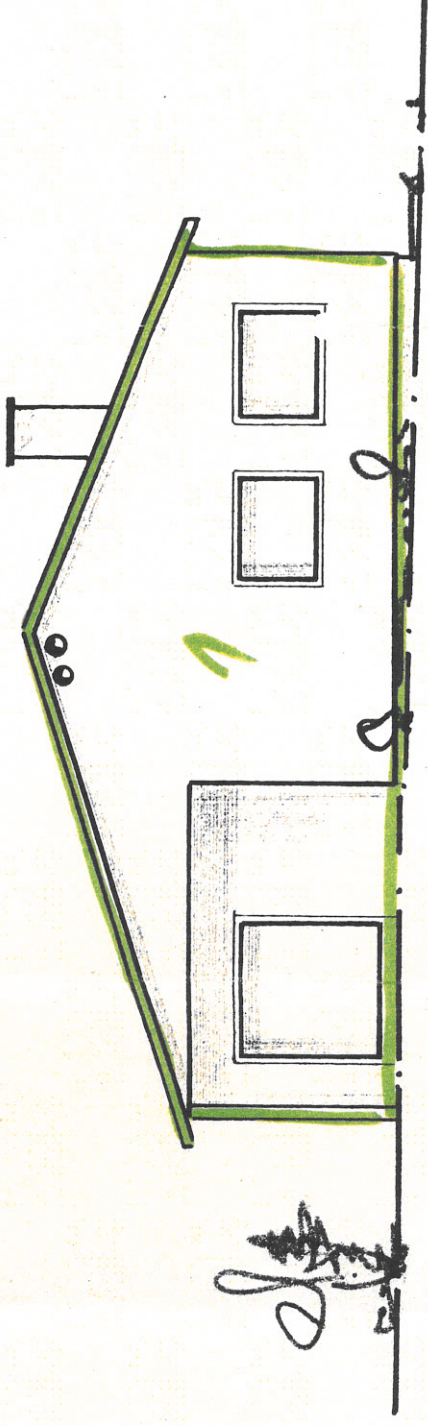


ANSICHT SÜD

mbs

**Markgräfler Bau - & Immo Service**  
Hauptstraße 5    Tel. 07626 - 97 33 97  
79400 Kandern    Fax 07626 - 97 33 99  
email : [mbs-immo-service@t-online.de](mailto:mbs-immo-service@t-online.de)

~~—~~ GEPLANT

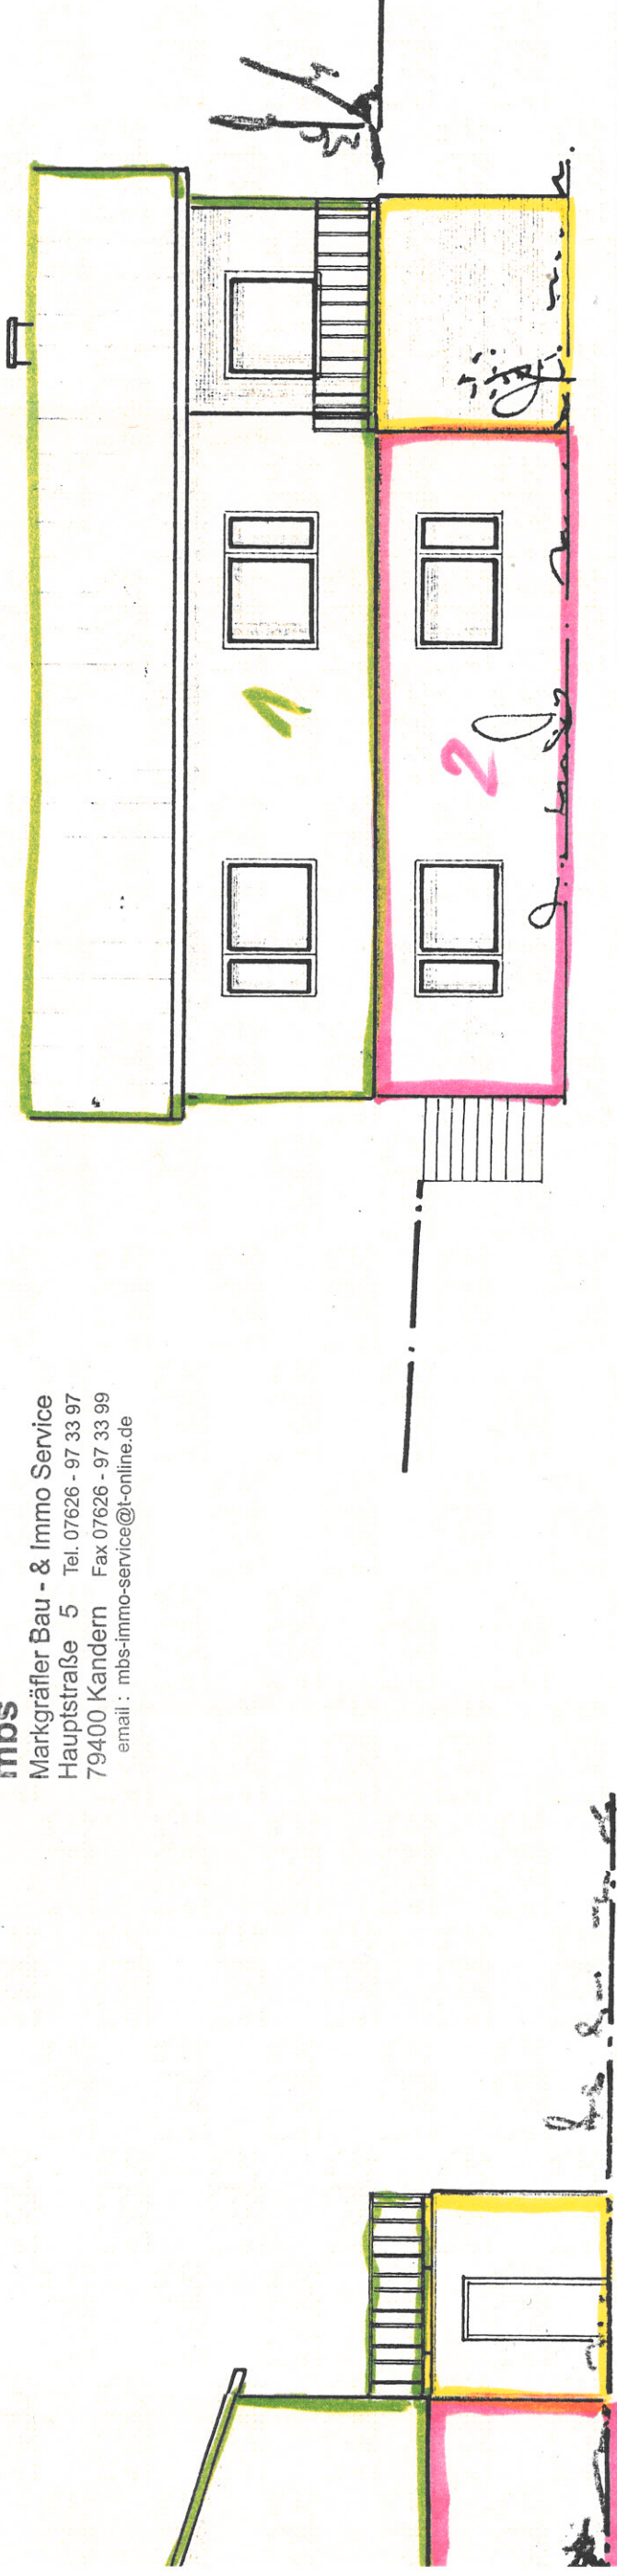

ANSICHT WEST

FAMILIENWOHNHAUS IN RÜMMINGEN  
ANSICHTEN M. 1:100

BAUHERR:

K. MARTIN

WELL / RHE

HAUPTSTR.

~~SECRET~~

FREIER ARCHITEK

DATUM: 25.10.68.

PLAN-GR: 68/30

PLAN-NR. 133/2

7170