
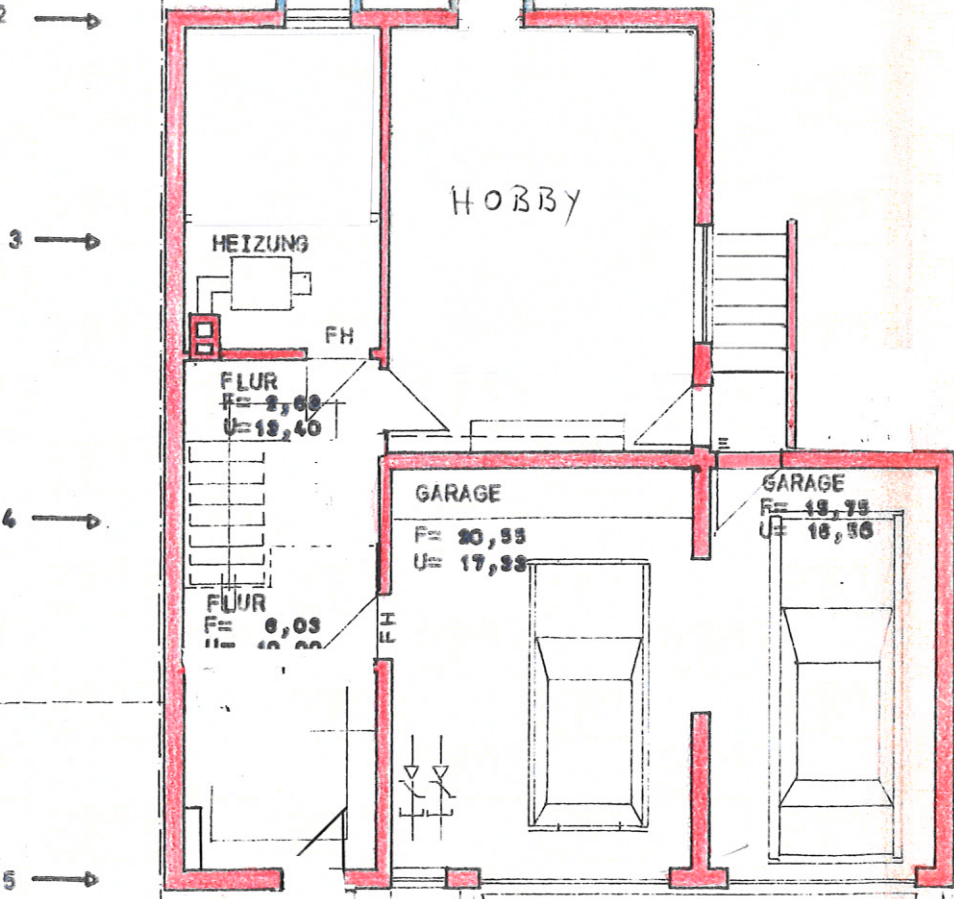


CA 7,50

11,50



6,00

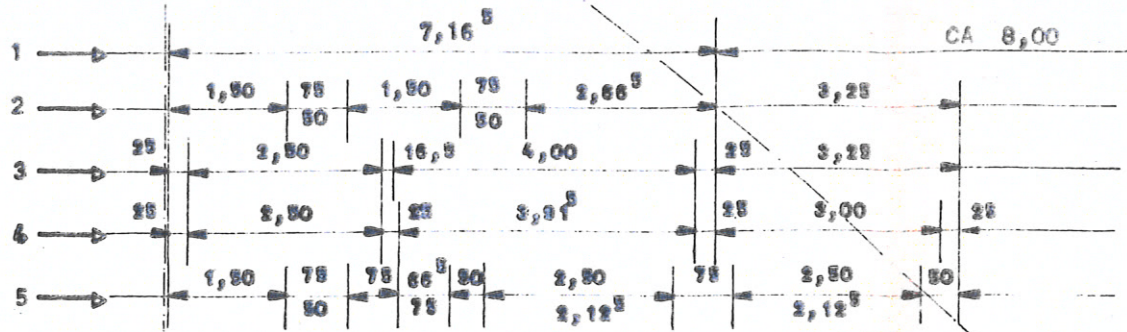


Untergeschoss

EINFABRT

mbs
 Markgräfler Bau - & Immo Service
 Hauptstraße 5 Tel. 07626 - 97 33 97
 79400 Kandern Fax 07626 - 97 33 99
 email : mbs-immo-service@t-online.de

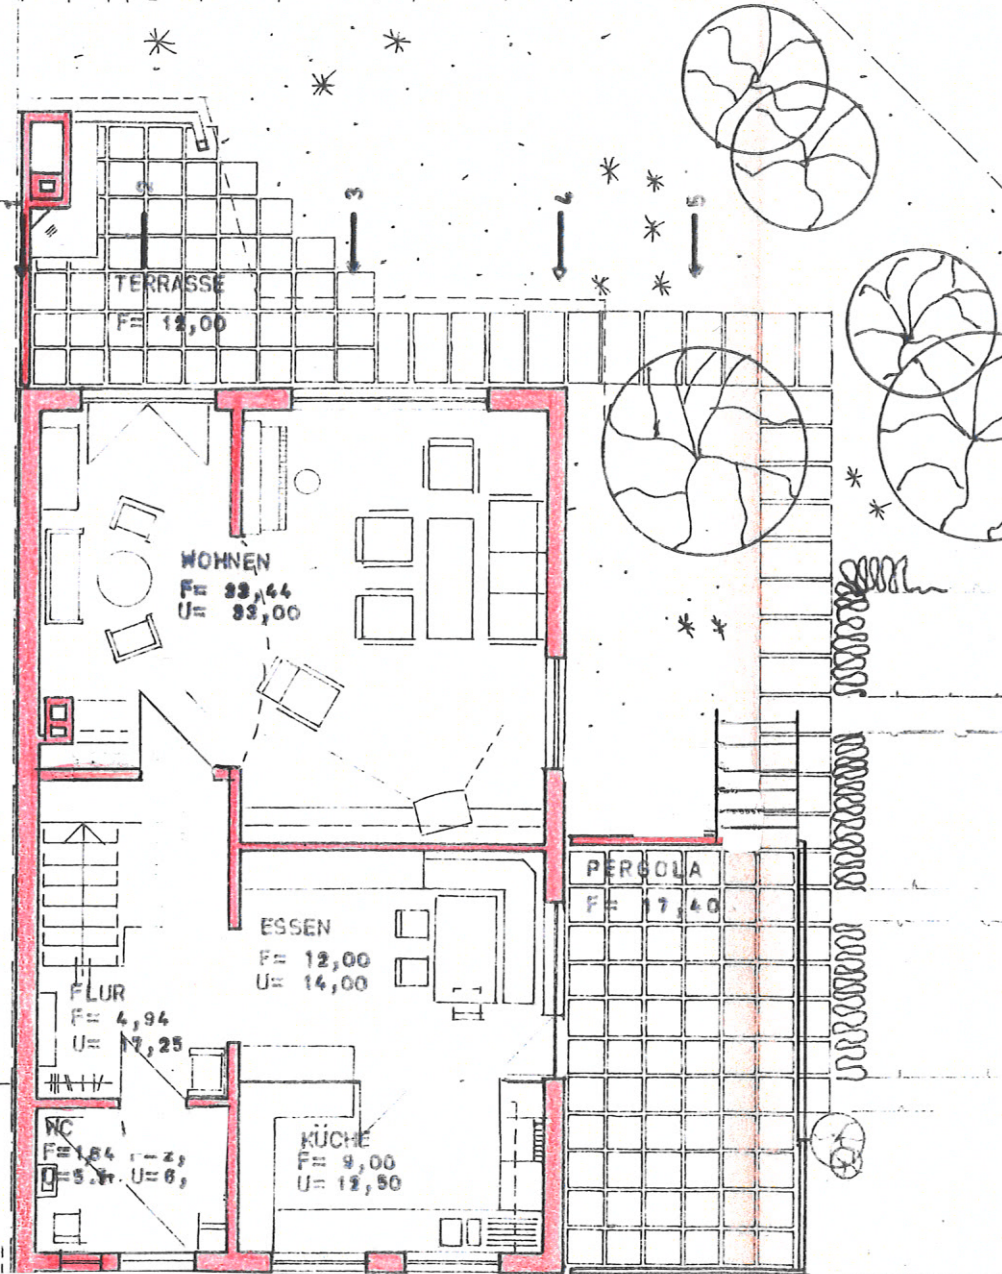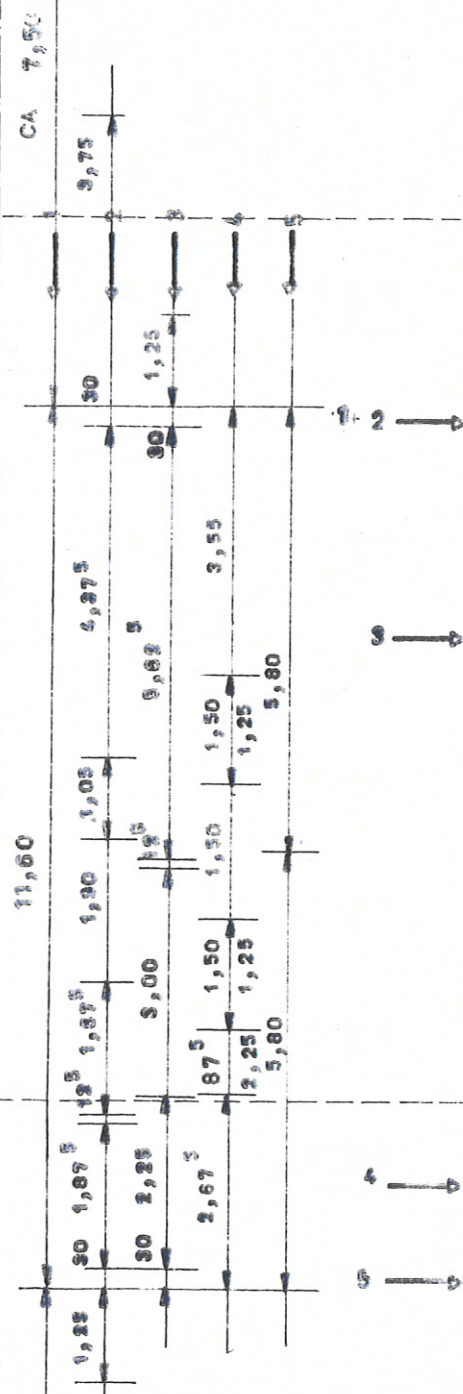

Markgräfler Bau - & Immo Service
Hauptstraße 5 Tel. 07626 - 97 33 97
79400 Kandern Fax 07626 - 97 33 99
email : mbs-immo-service@t-online.de

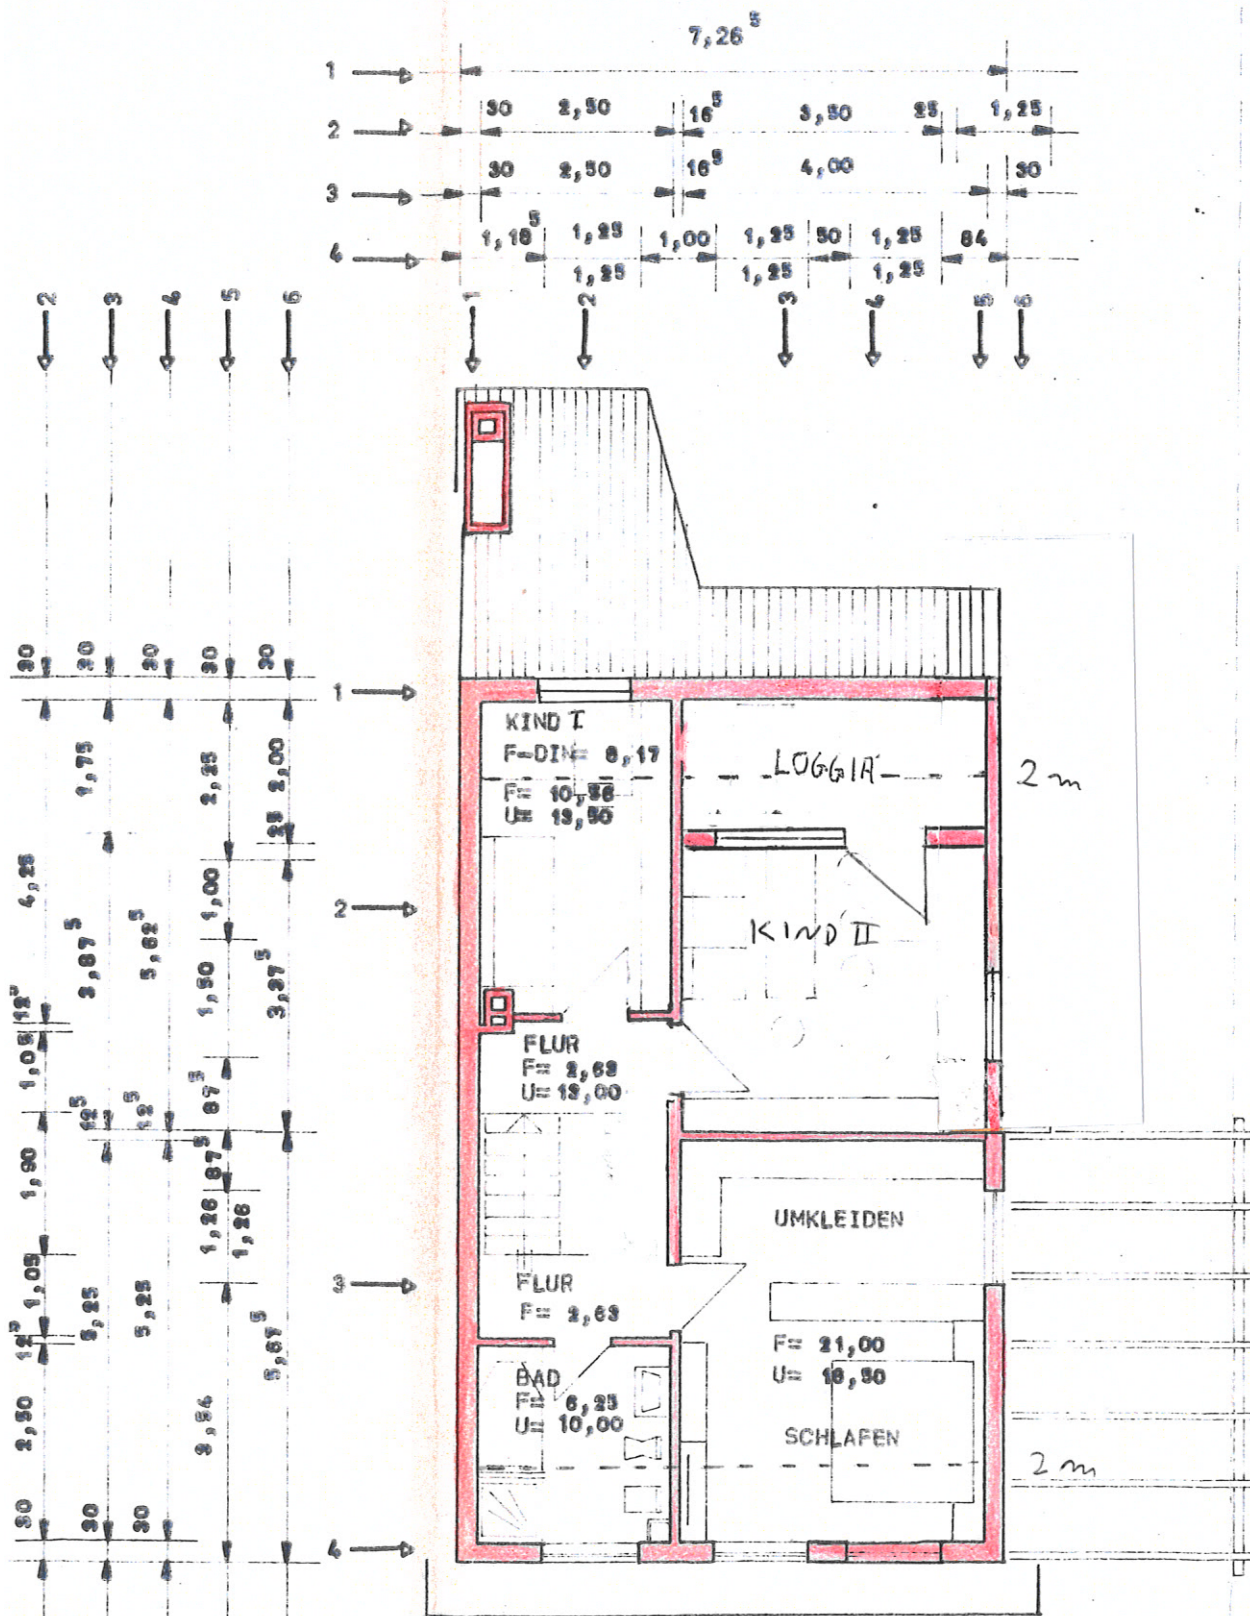

BAUYORHABEN:

REIHENECKHAU
IN KANDERN W

BAUHERR:

JAKOB GROSS
7844 NEUENBU

Baupolizei
Lörrach,



OBER-U. DACHG

NEUENBURG, I

.....
DER BAUHERR


GENEHMIGT:

LÖRRACH DEN


.....
UNTERSCHRIFT

mbs

Markgräfler Bau - & Immo Service
Hauptstraße 5 Tel. 07626 - 97 33 97
79400 Kandern Fax 07626 - 97 33 99
email : mbs-immo-service@t-online.de

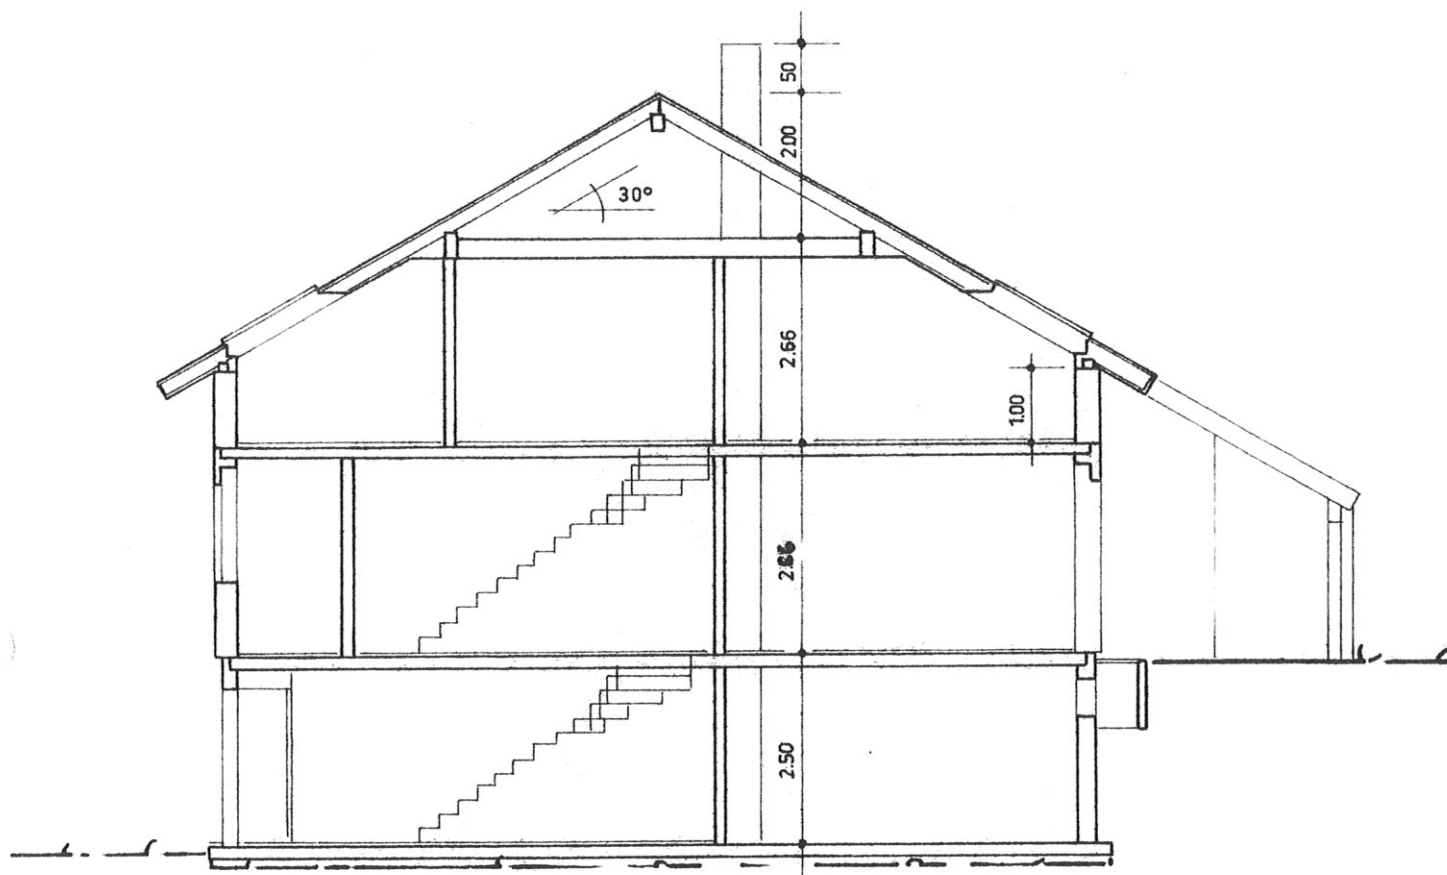

SCHNITT - TREPPENHAUS M 1 : 100

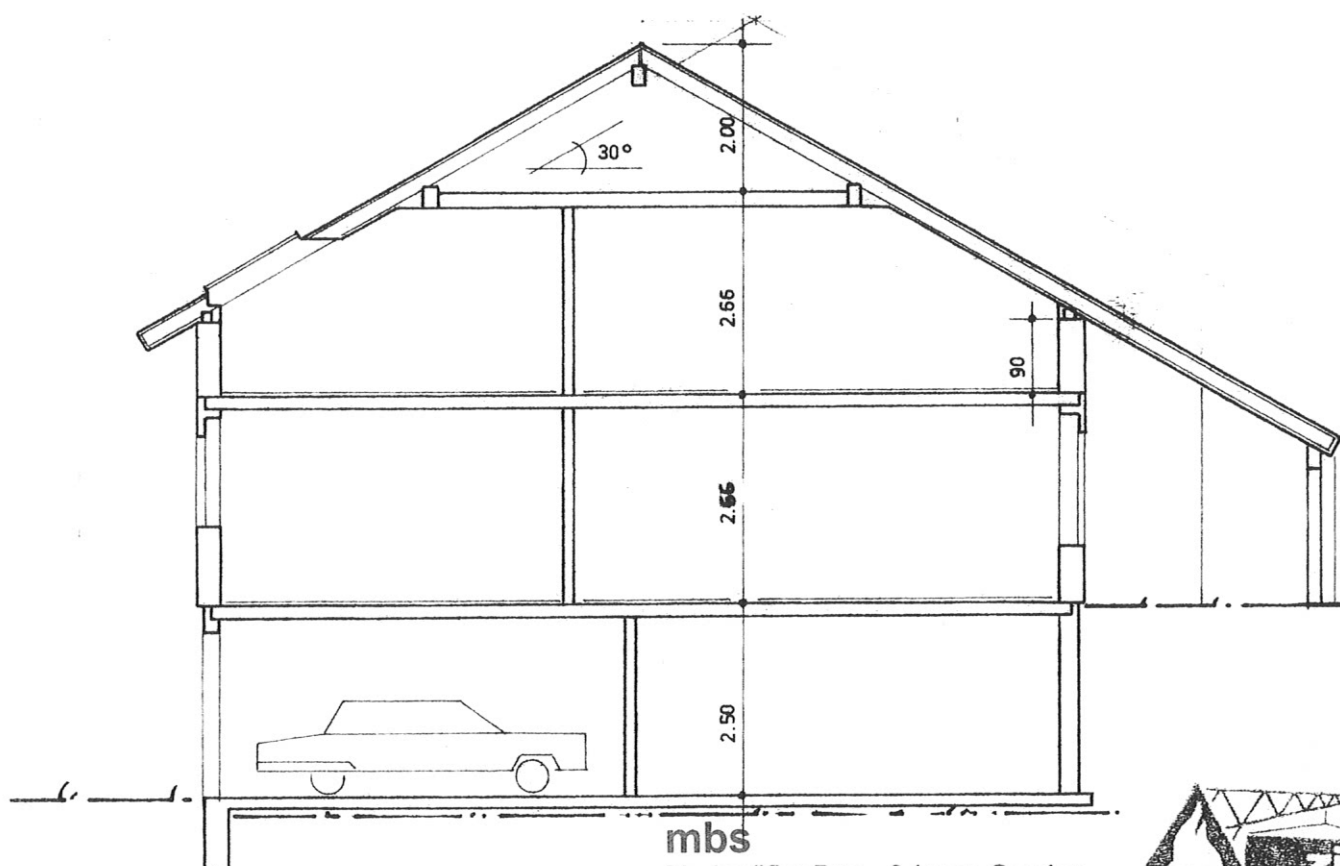

SCHNITT - GARAGE M 1 : 100

mbs

Markgräfler Bau - & Immo Service

Hauptstraße 5 Tel. 07626 - 97 33 97

79400 Kandern Fax 07626 - 97 33 99

email : mbs-immo-service@t-online.de



LAGEPLAN M.1:500

KANDERN LGB.1667-3

N

1677-10

1667-2

Baupolizeilich genehmigt
Lörrach, 20. FEB. 1976



Landratsamt
Baurechtsamt

WALDECKSTRASSE

05.00

DEM AMTL. BEBAUUNGSPLAN KANDERN
WALDECKSTRASSE II ENTNOMMEN

NEUENBURG, IM AUGUST 1975

1469

mbs

Markgräfler Bau - & Immo Service
Hauptstraße 5 Tel. 07626 - 97 33 97
79400 Kanderne Fax 07626 - 97 33 99
email : mbs-immo-service@t-online.de

DER ARCHITEKT: