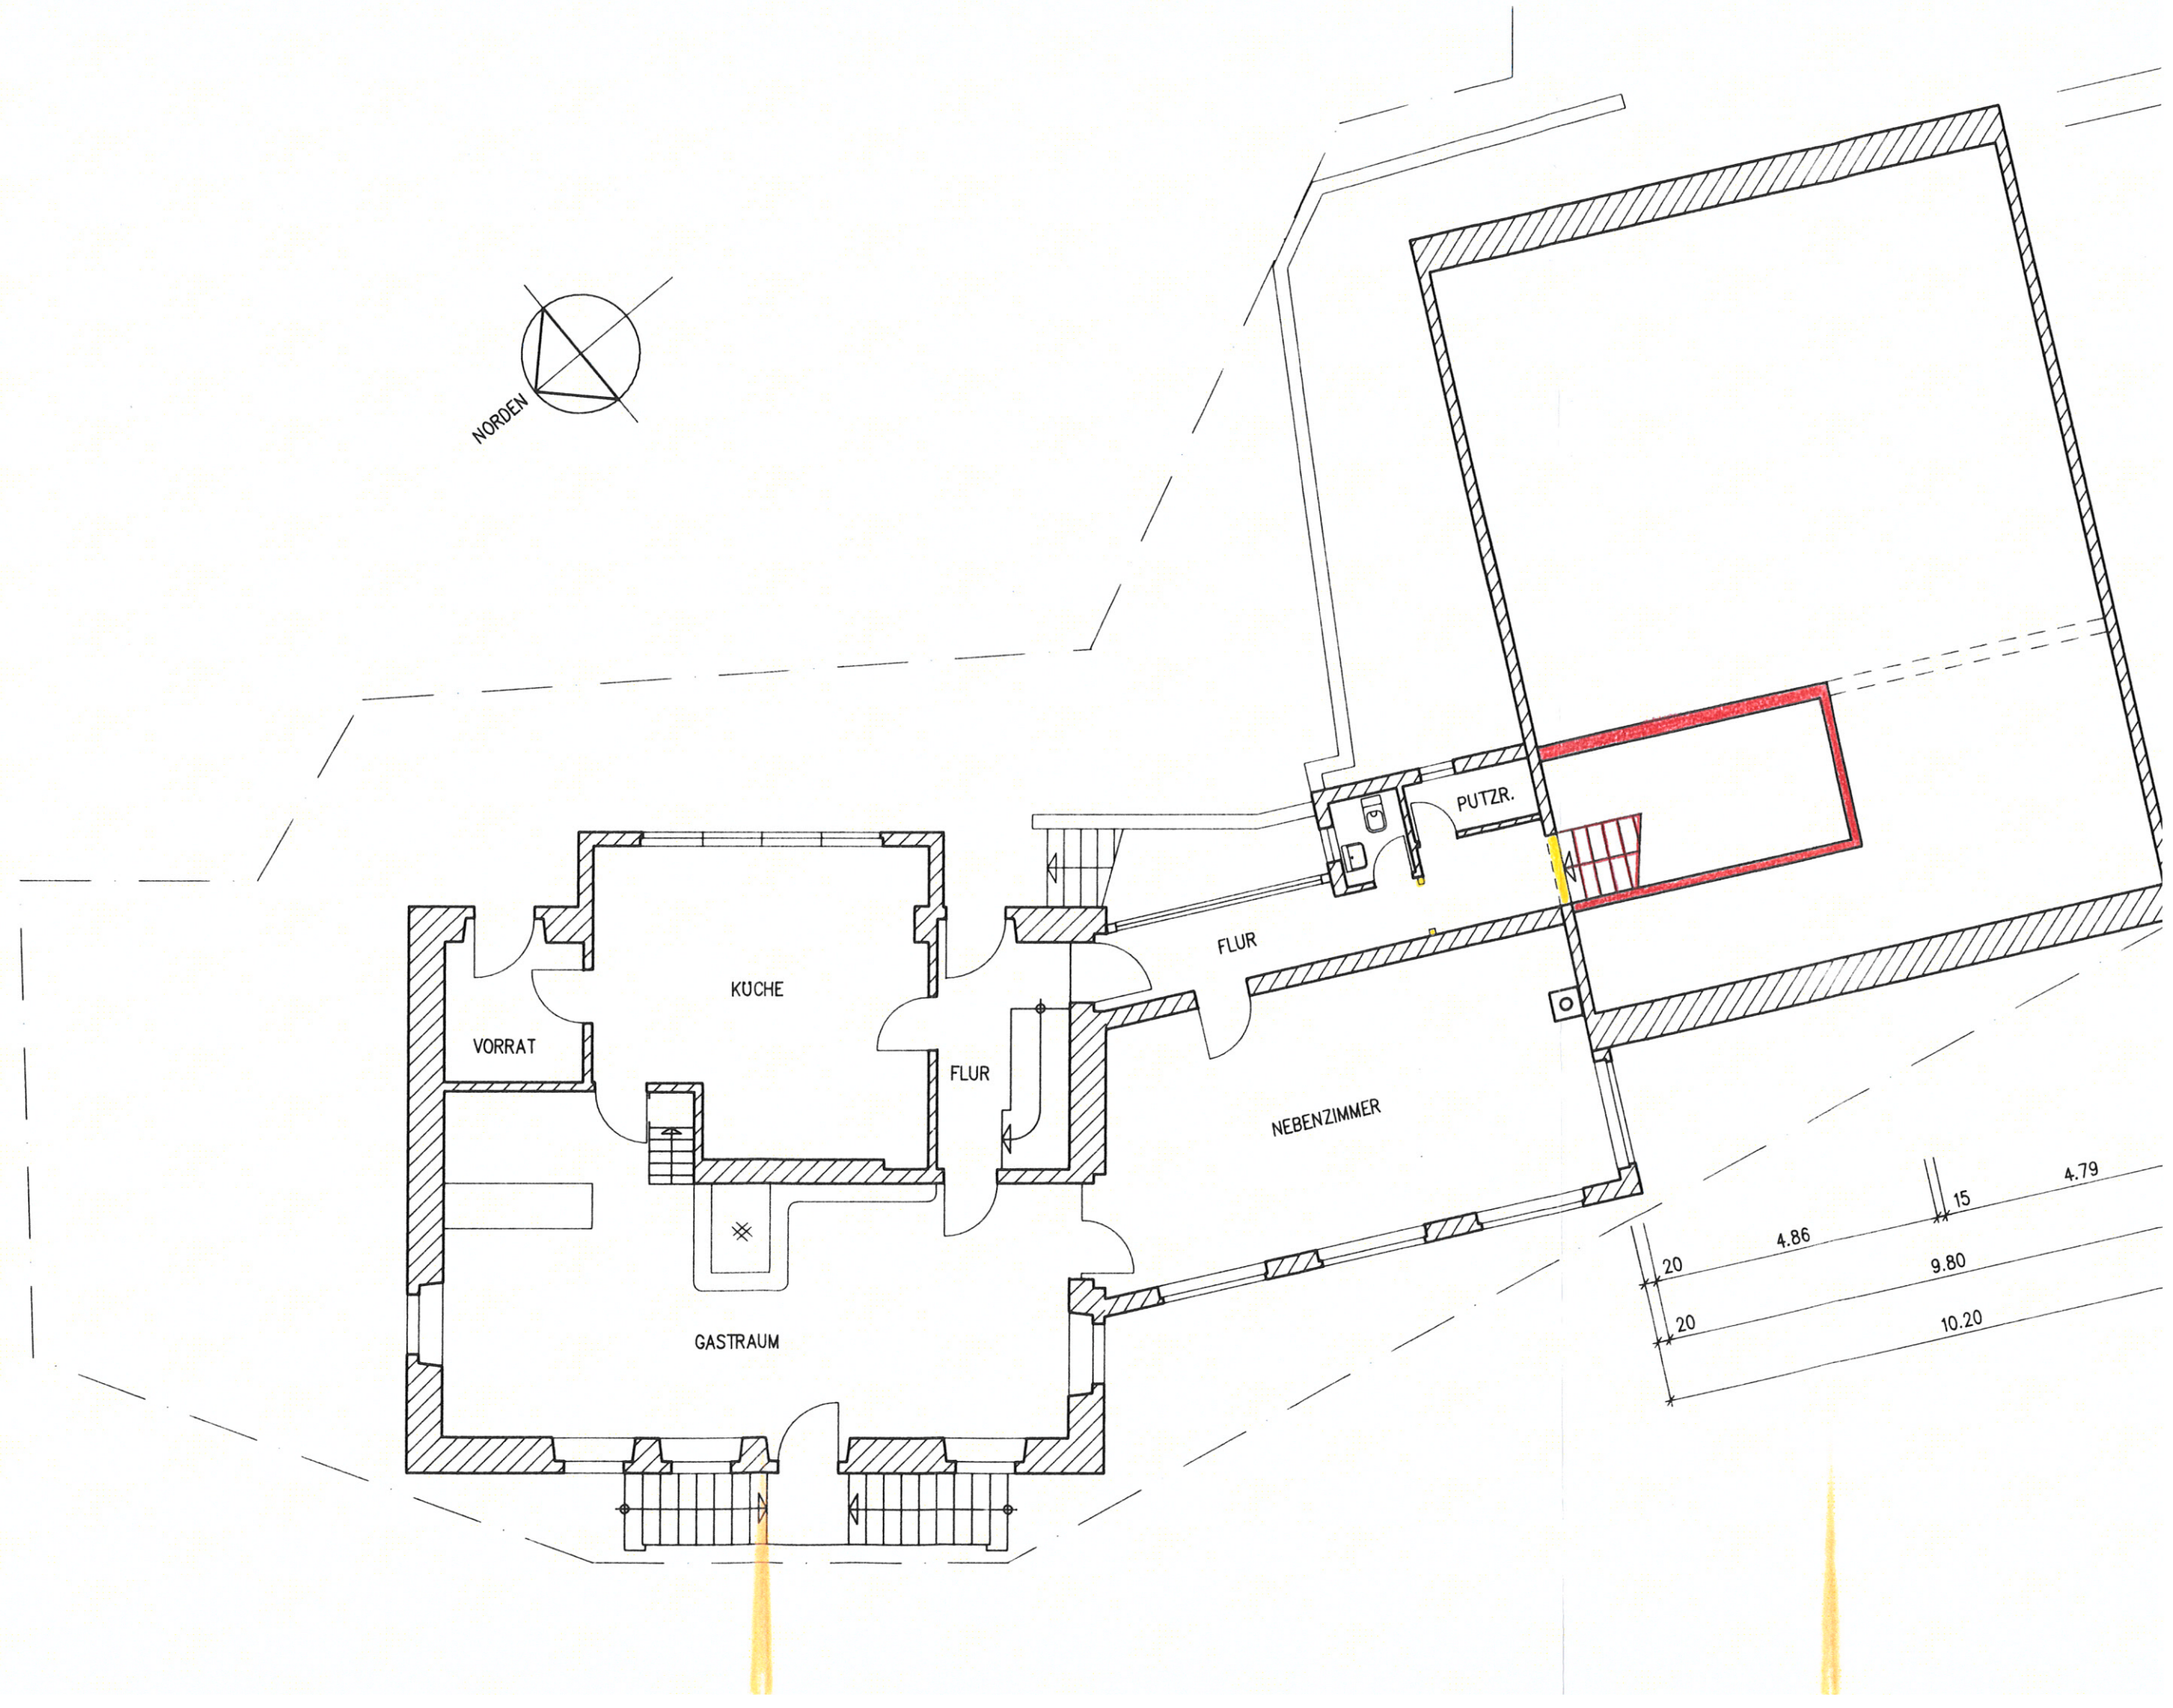
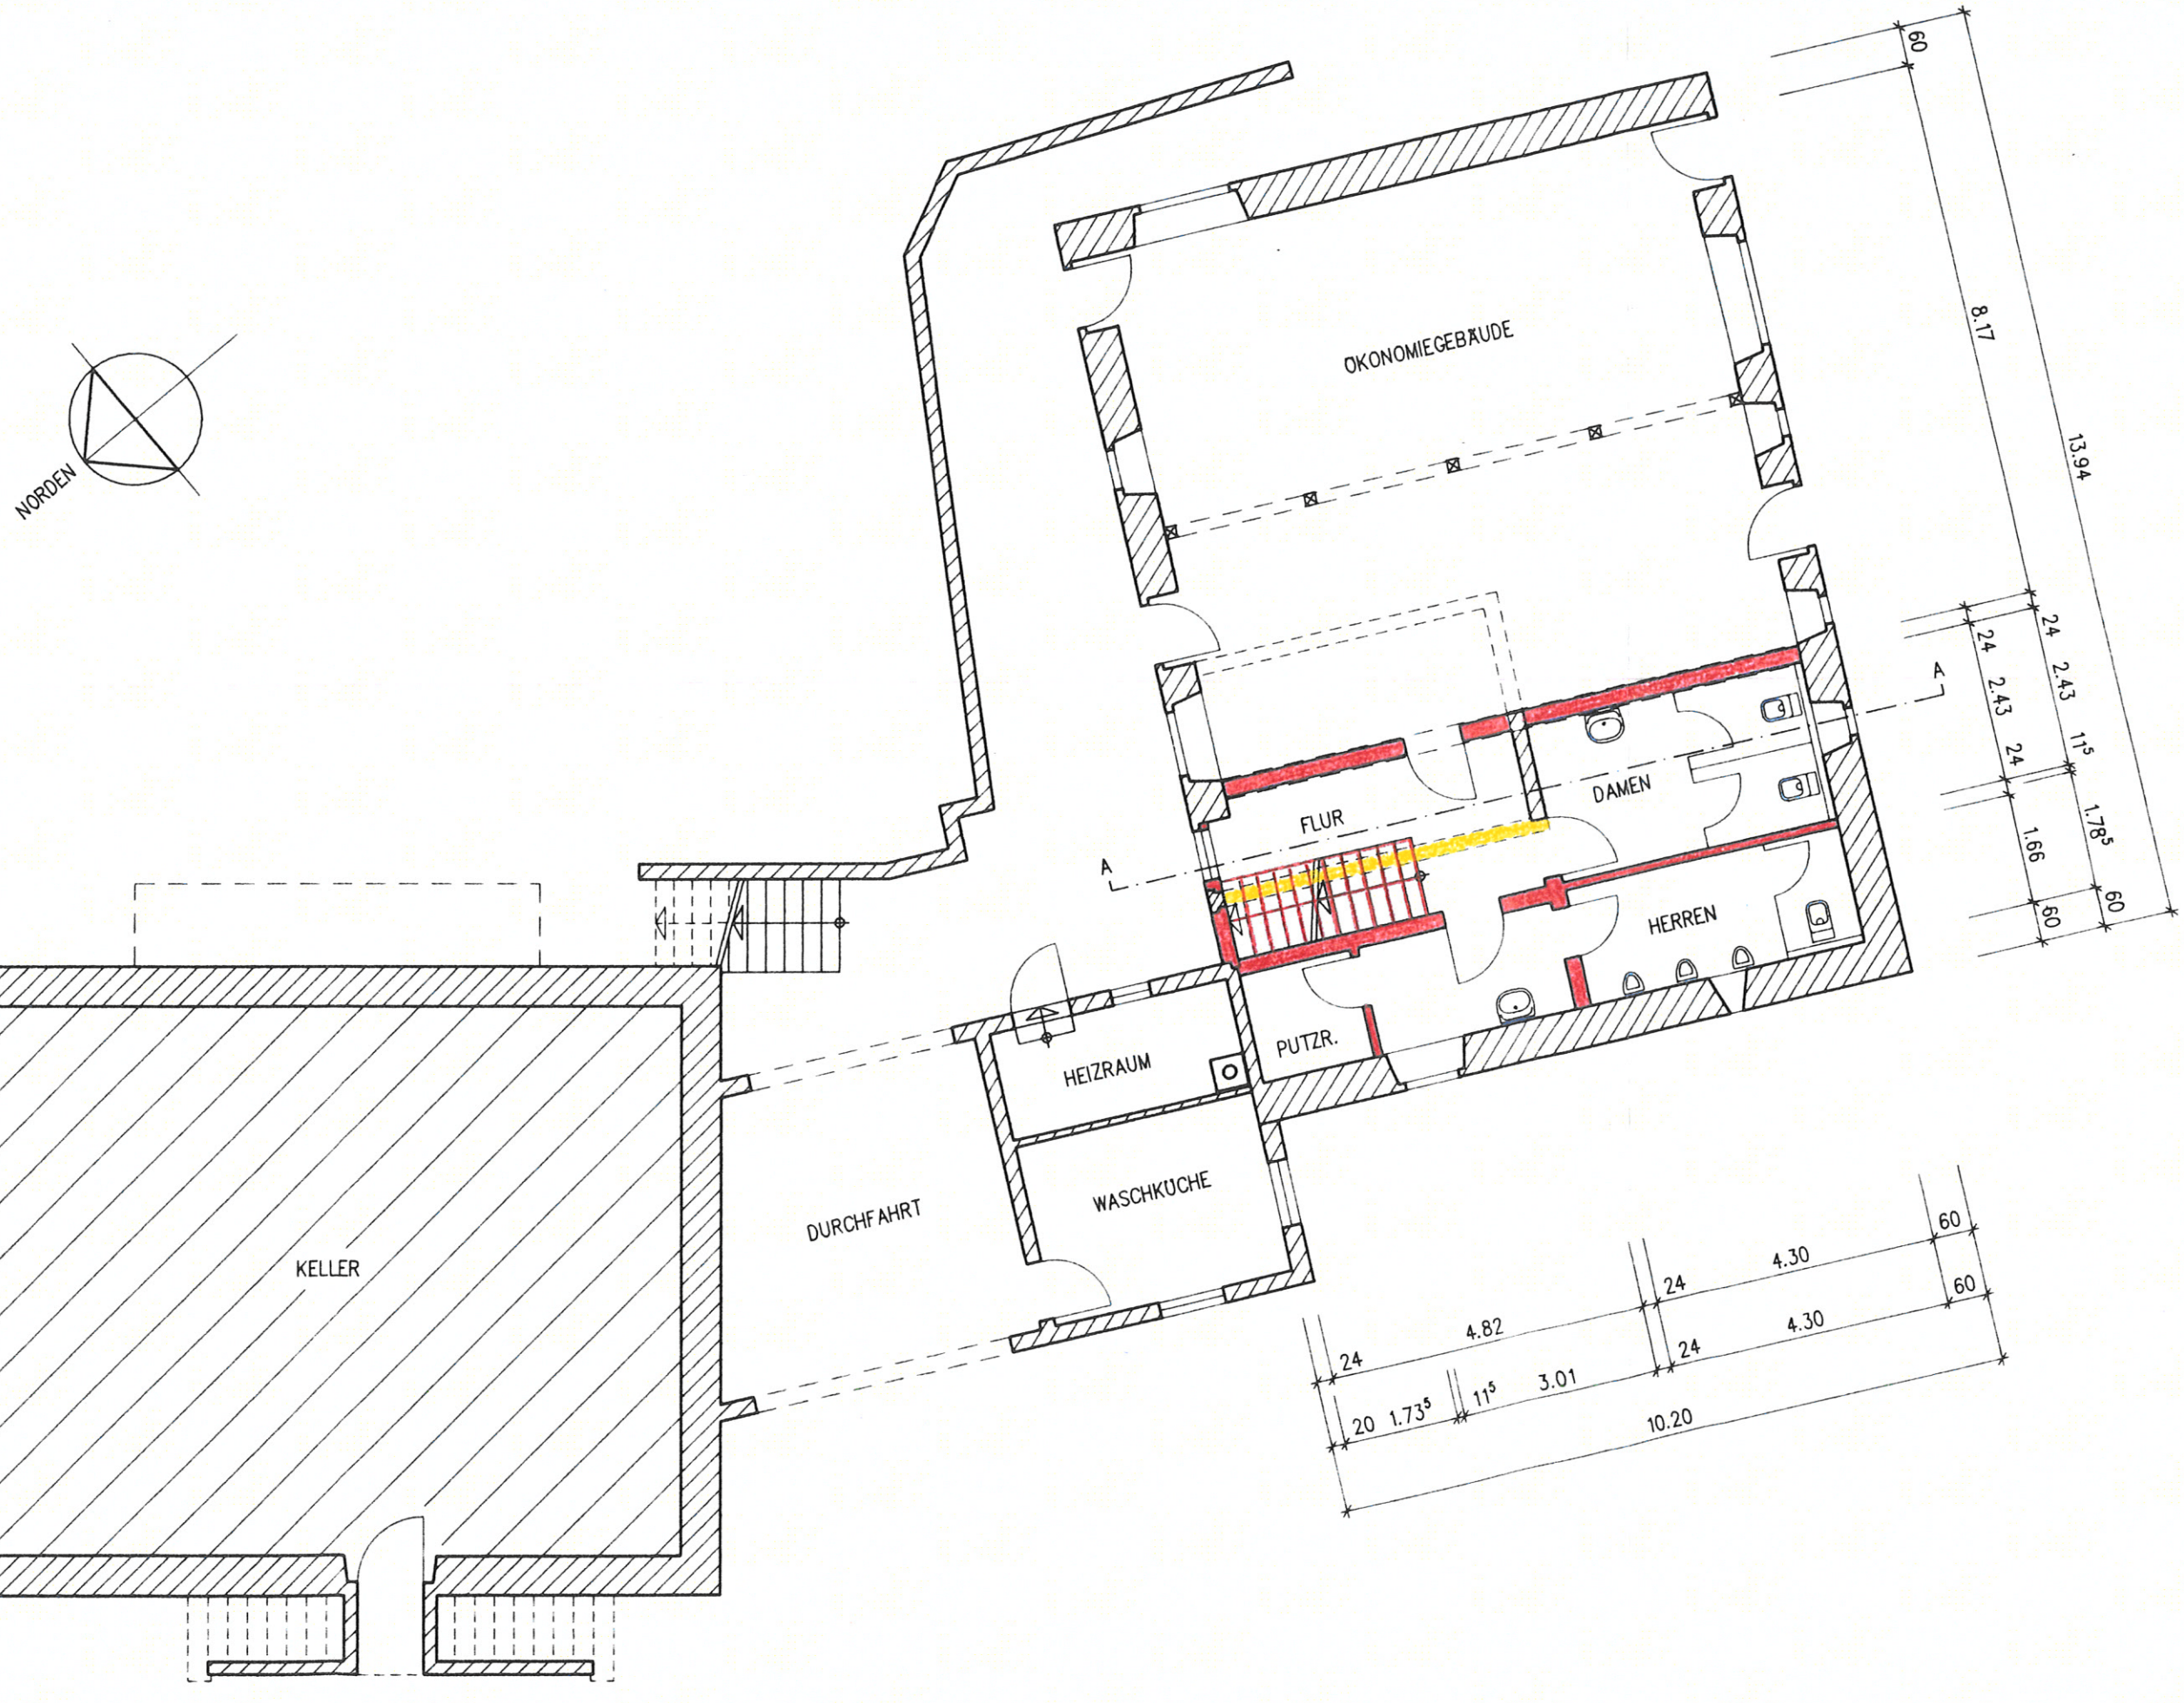

NORDEN
KÜCHE
VORRAT
FLUR
GASTRAUM
FLUR
PUTZR.
NEBENZIMMER
4.79
15
4.86
20
9.80
20
10.20


NORDEN
OKONOMIEGEBÄUDE
KELLER
DURCHFAHRT
HEIZRAUM
WASCHKUCHE
FLUR
DAMEN
HERREN
PUTZR.
A
60
8.17
13.94
24
2.43
11⁵
1.78⁵
1.66
4.7
4.82
3.01
4.30
20
1.73⁵
10.20