


BV. Dr. Klaus Gehmann

Flst.-Nr. 10046

Gemarkung Müllheim

Geländeschnitt 1

M. 1:100

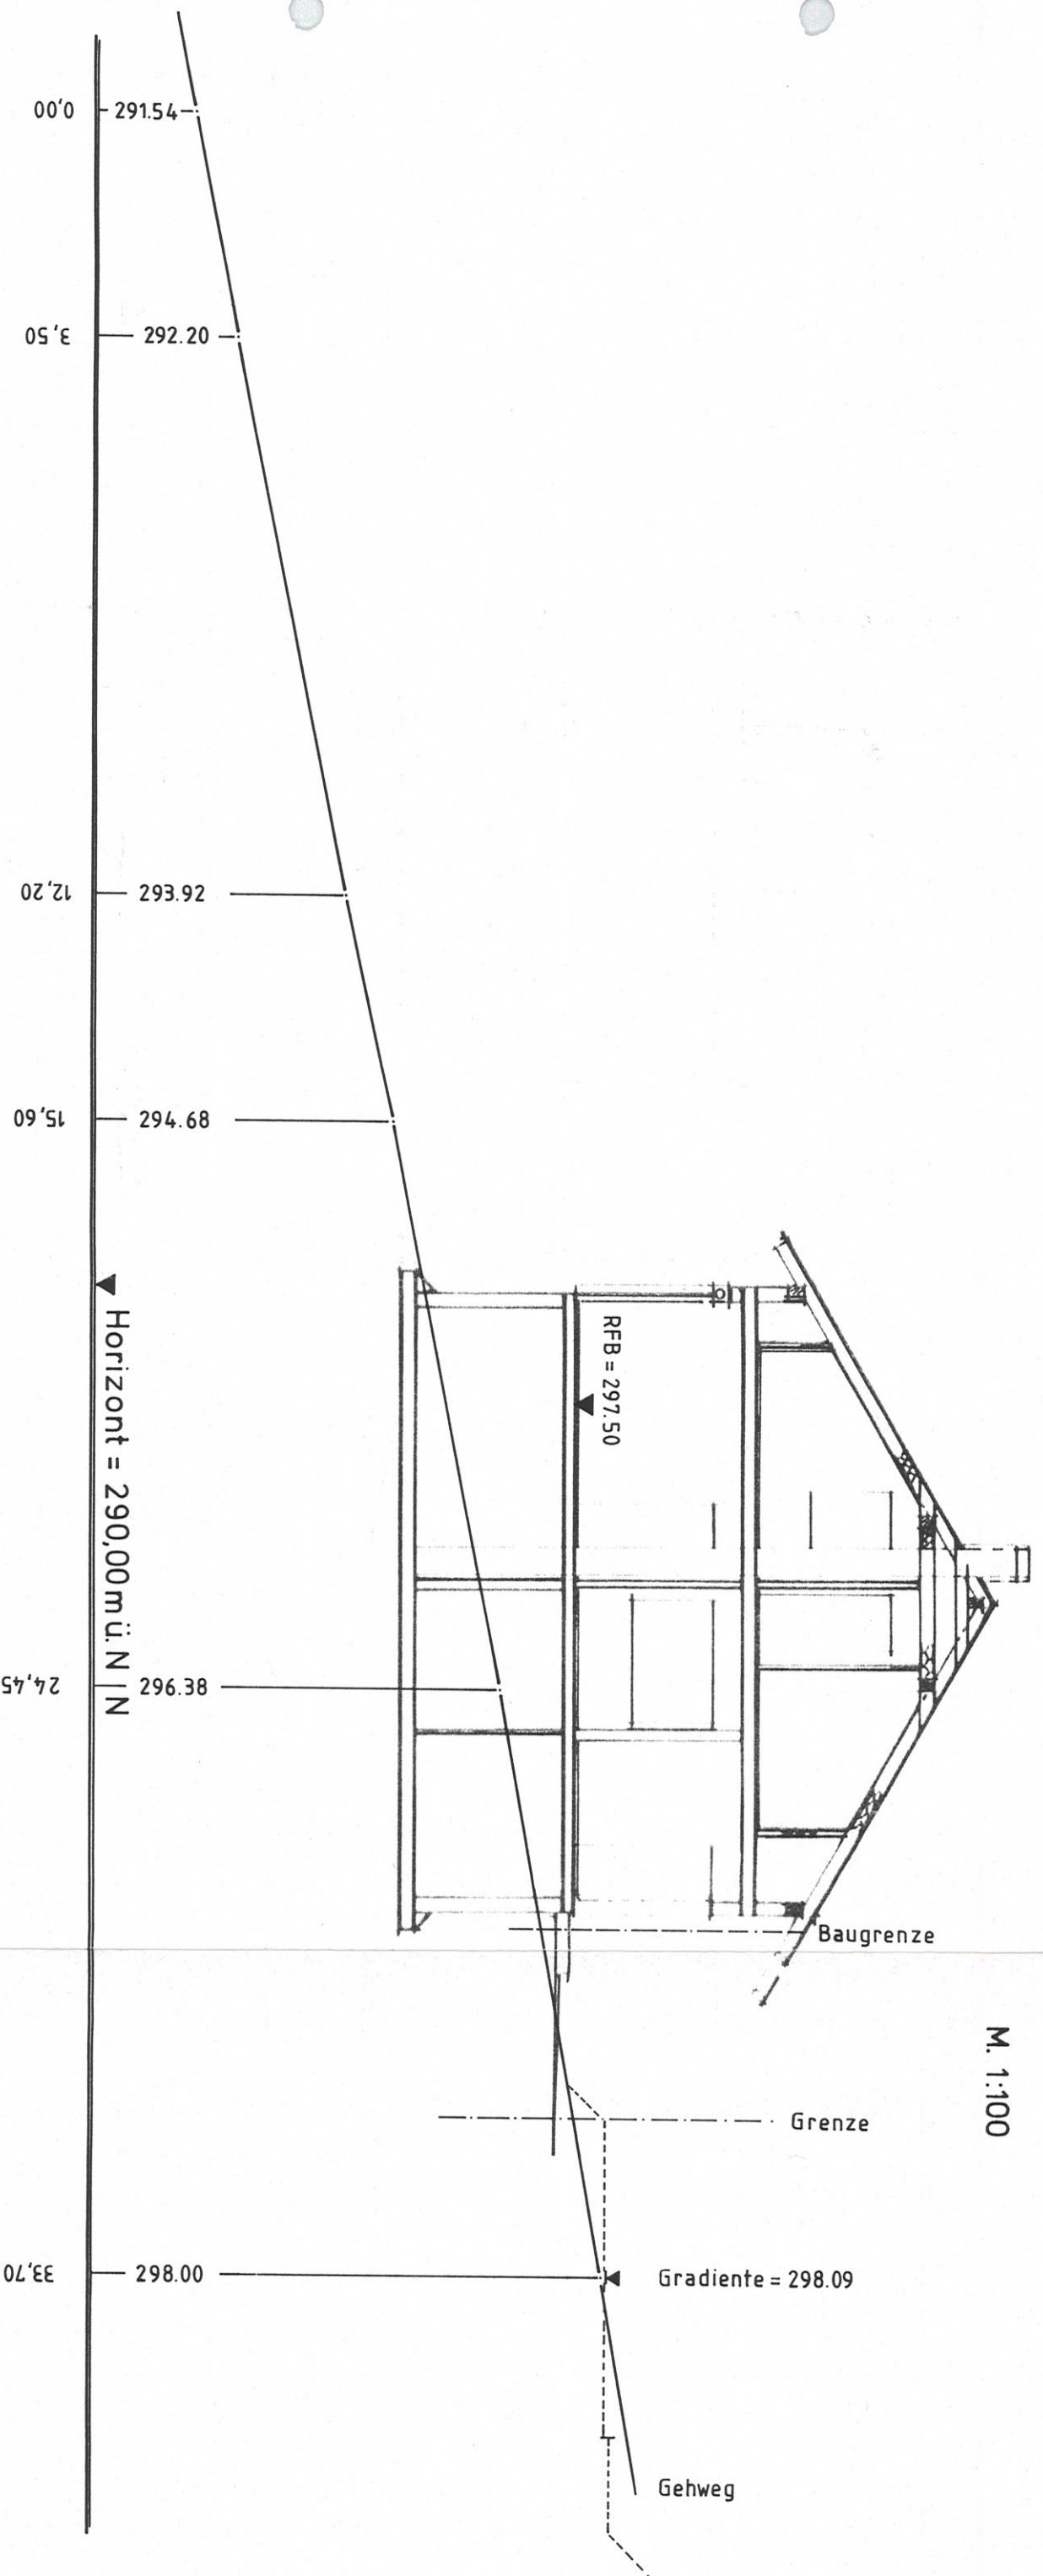

24. Aug. 1994

**KARL-HEINZ KÖNIG**  
DIPLOM-INGENIEUR F.H.  
FÜR VERMESSUNGSWESEN  
KNEIBISGRÜNDELE 11  
77749 HOHBERG-HOFWEIER  
TELEFON 07808/2371




Bv. Dr. Klaus Gehmann

Flst.-Nr. 10046

Gemarkung Müllheim

Geländeschnitt 2

M. 1:100

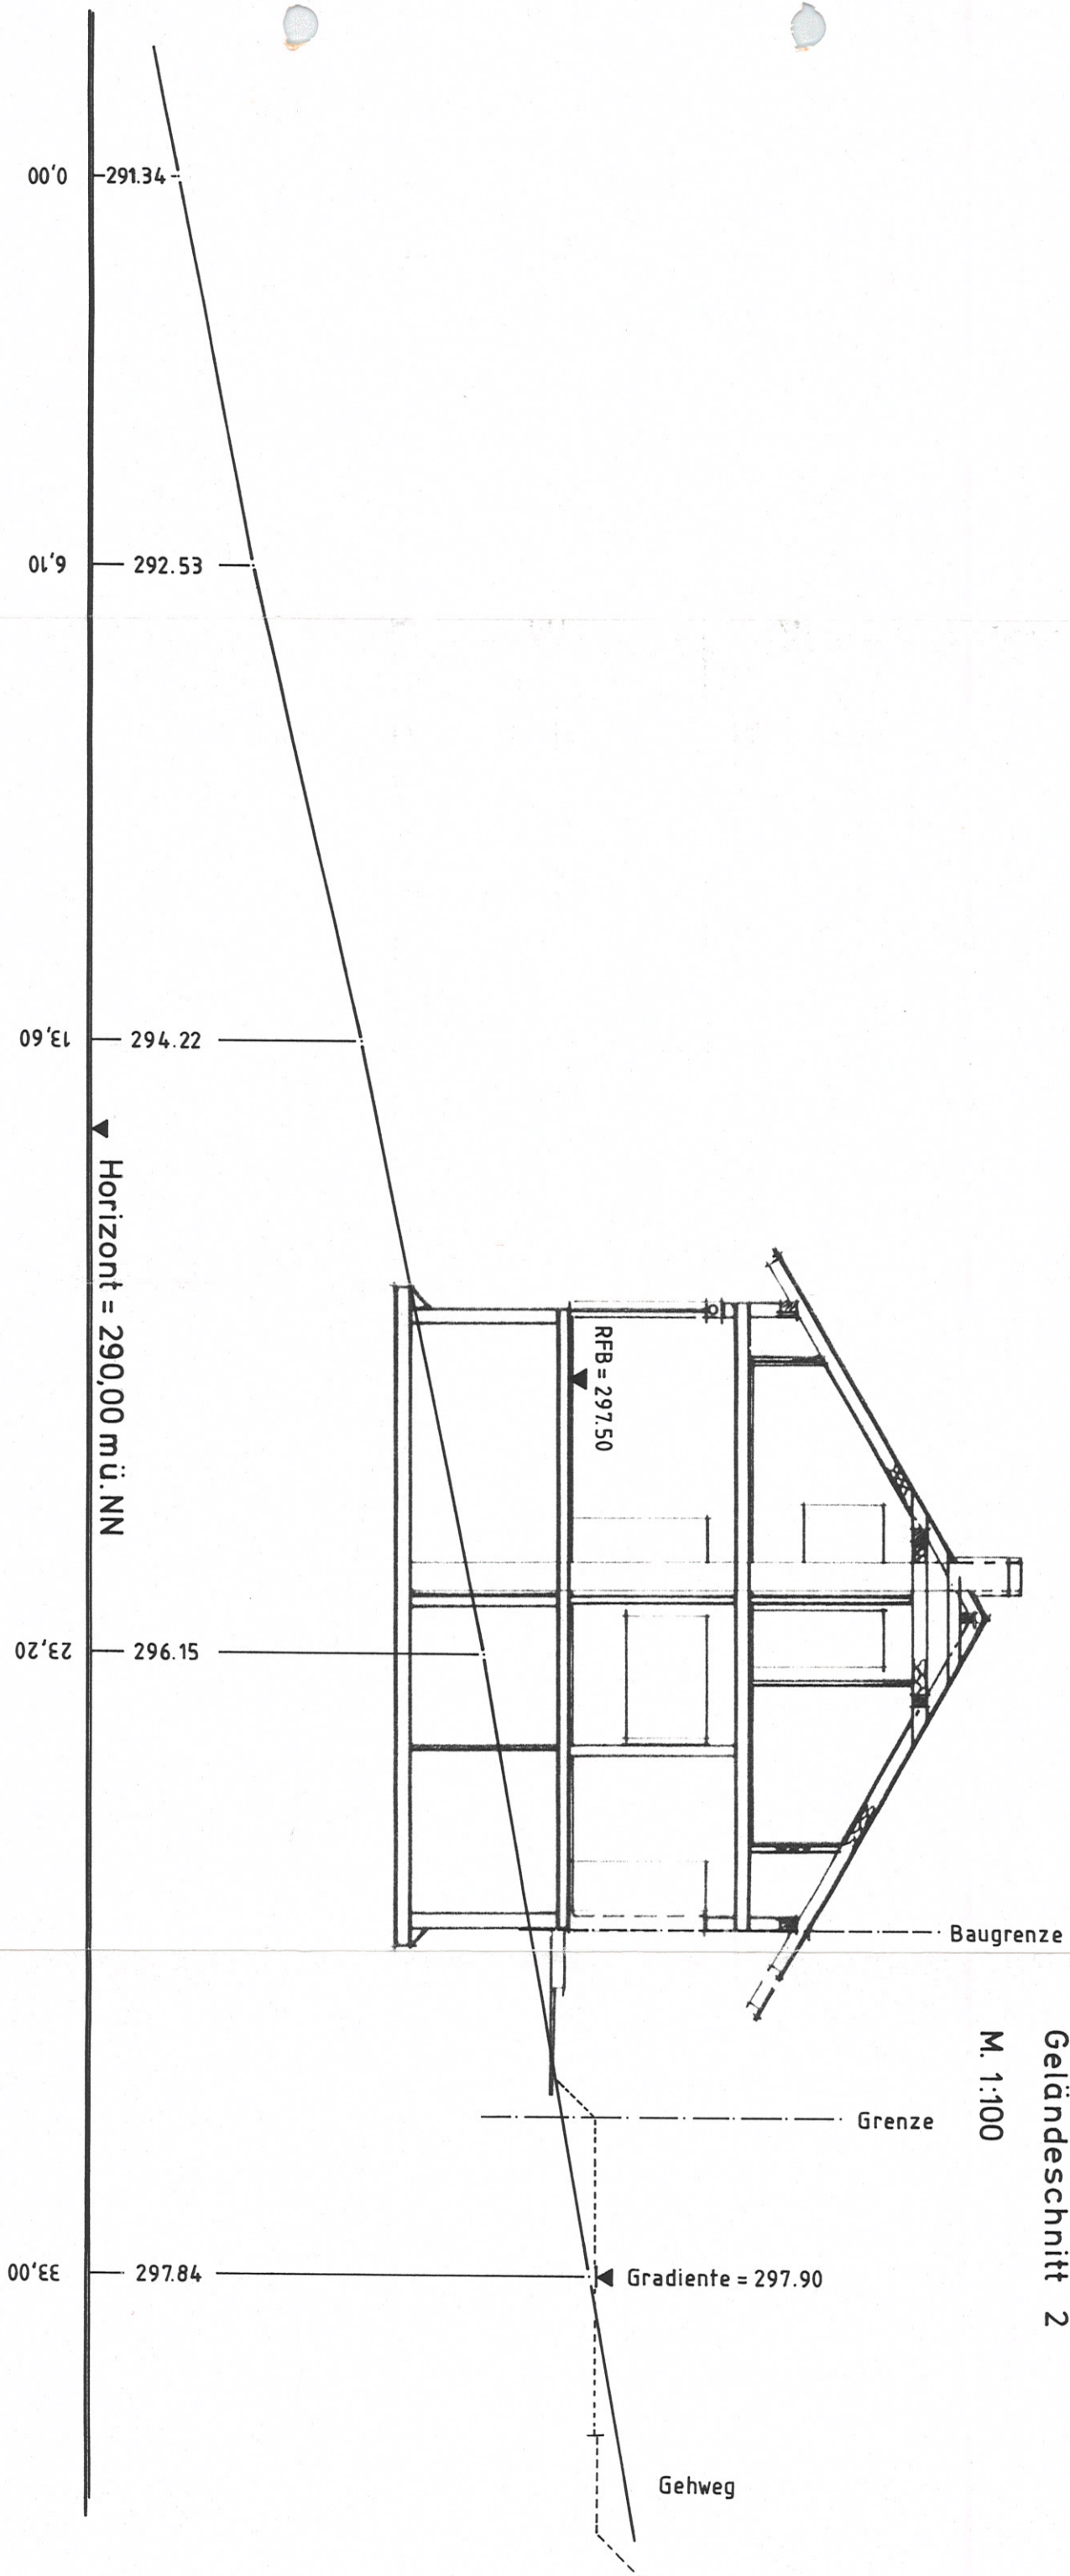

24. Aug. 1994

**KARL-HEINZ KÖNIG**  
DIPLOM-INGENIEUR FH  
FÜR VERMESSUNGSWESEN  
KNEIBISGRUNDE 11  
77749 HOHBERG-HOFWEIER  
TELEFON 07808/2371