

MÜLLHEIM, DEN 10. JUNI 2002
ARCHITEKT:

GERTH
DIPLOM-INGENIEURE
FREIE ARCHITEKTEN
ZIELBERGSTRASSE 5
79379 MÜLLHEIM/BD.
TEL. 07631/748289-0
FAX 07631/748289-90

ANBAU EINES WINTERGARTENS UND
EINES BALKONS AN DAS WOHNHAUS

FÜR HERRN DR.
LINA-KROMER-STR. 31, 79379 MÜLLHEIM

1

GRUNDRISSE


mbs
Markgräfler Bau- & Immo Service
Hauptstraße 6 Tel. 07626 - 97 33 97
79400 Kandern Fax 07626 - 97 33 99
email: mbs-immo-service@t-online.de

D 10.06.02	F 52/45	EA	M 1/100	PR.
------------	---------	----	---------	-----

KELLERGECHOSS


H/B = 450.0 / 520.0 (0.23m²)

GE
DIPLOM
FREIE
ZIELBERG
79379
TEL. 07631/748289-0
FAX 07631/748289-90

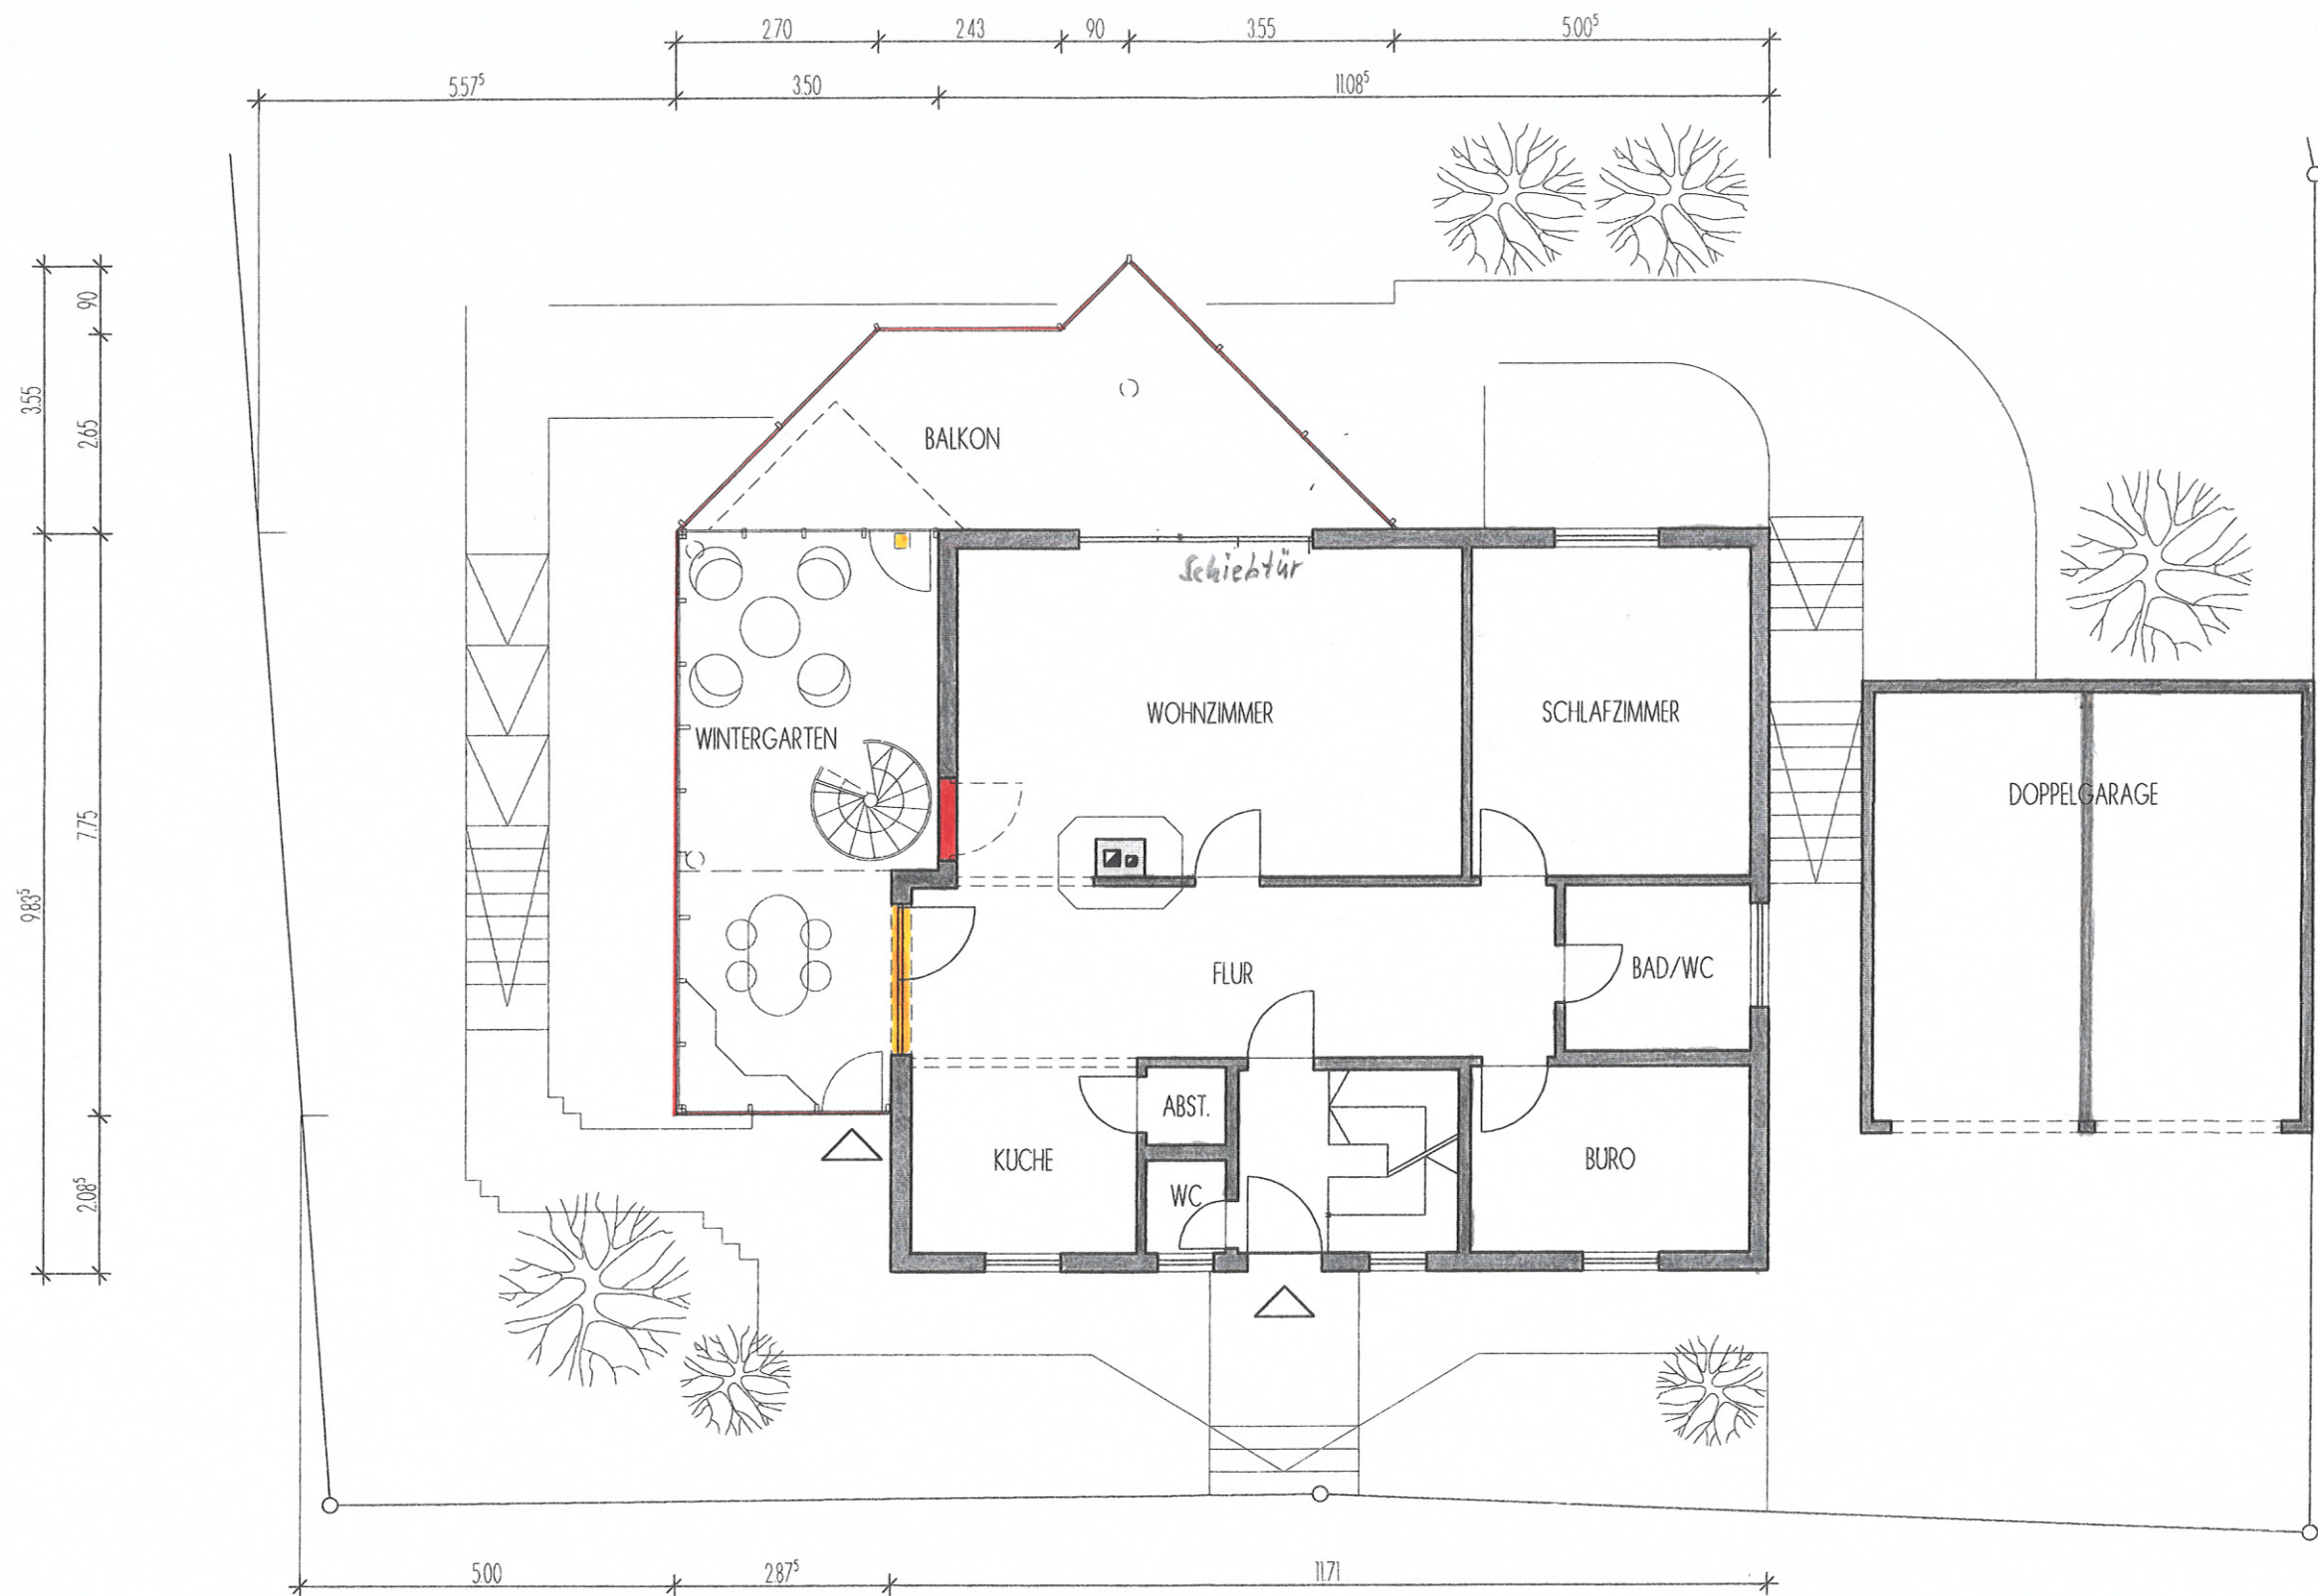

ERDGESCHOSS

mbs
 Markgräfler Bau- & Immo Service
 Hauptstraße 6 Tel. 07626 - 97 33 97
 79400 Kandern Fax 07626 - 97 33 99
 email: mbs-immo-service@t-online.de

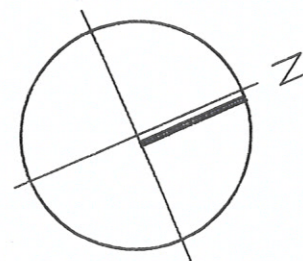

MÜLLHEIM, DEN 10. JUNI 2
 ARCHITEKT:

GERTH
 DIPLOM-INGENIEURE



ANSICHT VON WESTEN


mbs
 Markgräfler Bau- & Immo Service
 Hauptstraße 6 Tel. 07626-97 33 97
 79400 Kandern Fax 07626-97 33 99
 email: mbs-immo-service@t-online.de



ANSICHT VON OSTEN

Architectural cross-section drawing of a three-story building. The drawing shows the structural frame with labels for 'HOLZDECKE' (wood deck), 'MASSIVDECKE' (solid deck), and 'BODENPLATTE' (floor slab). The roof is labeled 'DN 30°'. Dimensions are provided for various parts: total height 25.00, floor heights 2.30, 2.63, 2.58, and 1.00, and a total width of 9.73. A small detail shows a 90° angle and a 70 KN load.

KARL-HEINZ KÖNIG
DIPLOMINGENIEUR FH
FÜR VERMESSUNGSWESEN
KNIEBISGRÜNDE 11
77749 HOHBERG-HOFWEIER
TELEFON 07808/2371

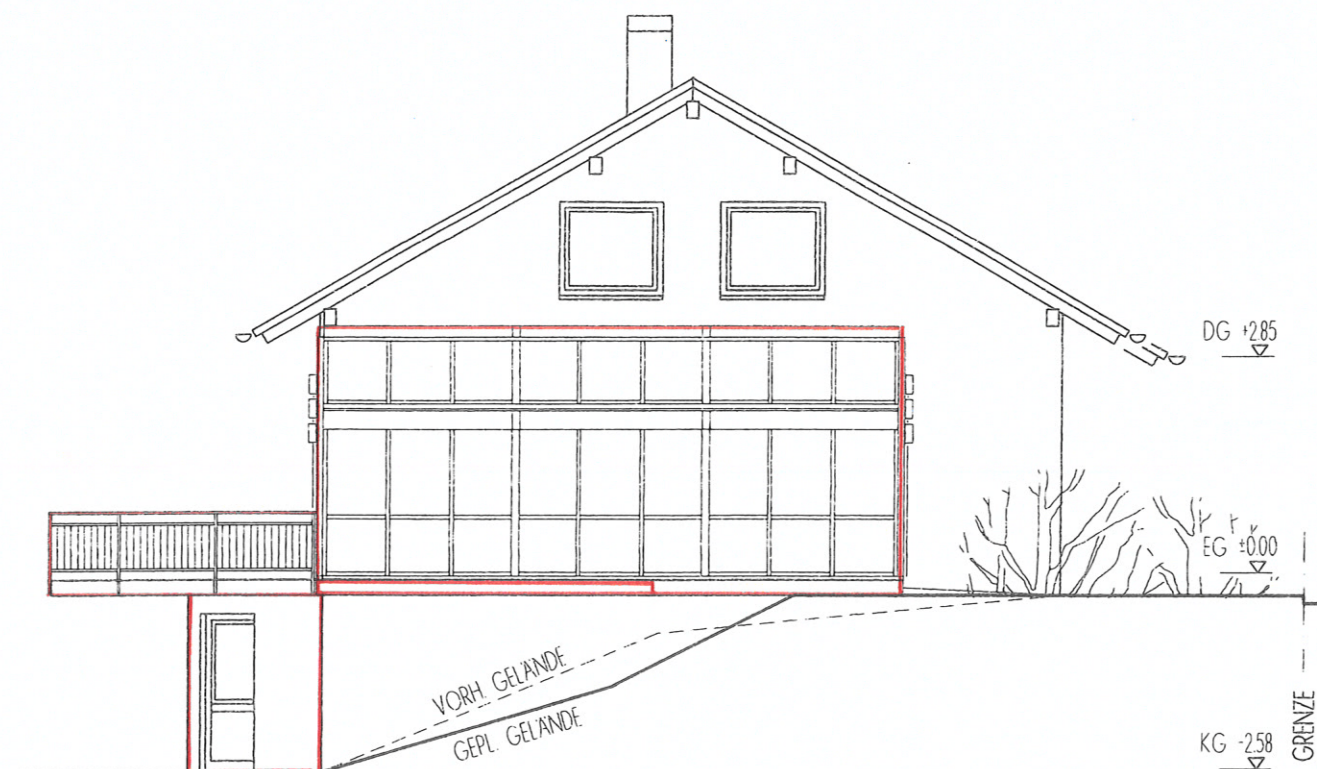

MULLHEIM, DEN 10. JUNI 2002
ARCHITEKT:

GERTH
DIPLOM-INGENIEURE
FREIE ARCHITEKTEN
ZIEBERGSTRASSE 5
79379 MÜLLHEIM/BD.
TEL. 07631/748289-0
FAX 07631/748289-90

mbs
Markgräfler Bau- & Immo Service
Hauptstraße 6 Tel. 07626-97 33 97
79400 Kandern Fax 07626-97 33 99
email: mbs-immo-service@t-online.de

ANBAU EINES WINTERGARTENS UND EINES BALKONS AN DAS WOHNHAUS

FUR HERRN DR. ...
LINA-KROMER-STR. 31, 79379 MULLHEIM

GERTH
DIPLOM-INGENIEURE
FREIE ARCHITEKTEN
ZIELBERGSTRASSE 5
79379 MULLHEIM/BD.
TEL. 07631/748289-0
FAX 07631/748289-90