
Gemarkung Lörrach

Fortführungsnachweis 2022/42

mbs
Markgräfler Bau- & Immo Service
Hauptstraße 6 Tel. 07626 - 97 33 97
79400 Kandern Fax 07626 - 97 33 99
email: mbs-immo-service@t-online.de

Karte

Maßstab 1 : 500

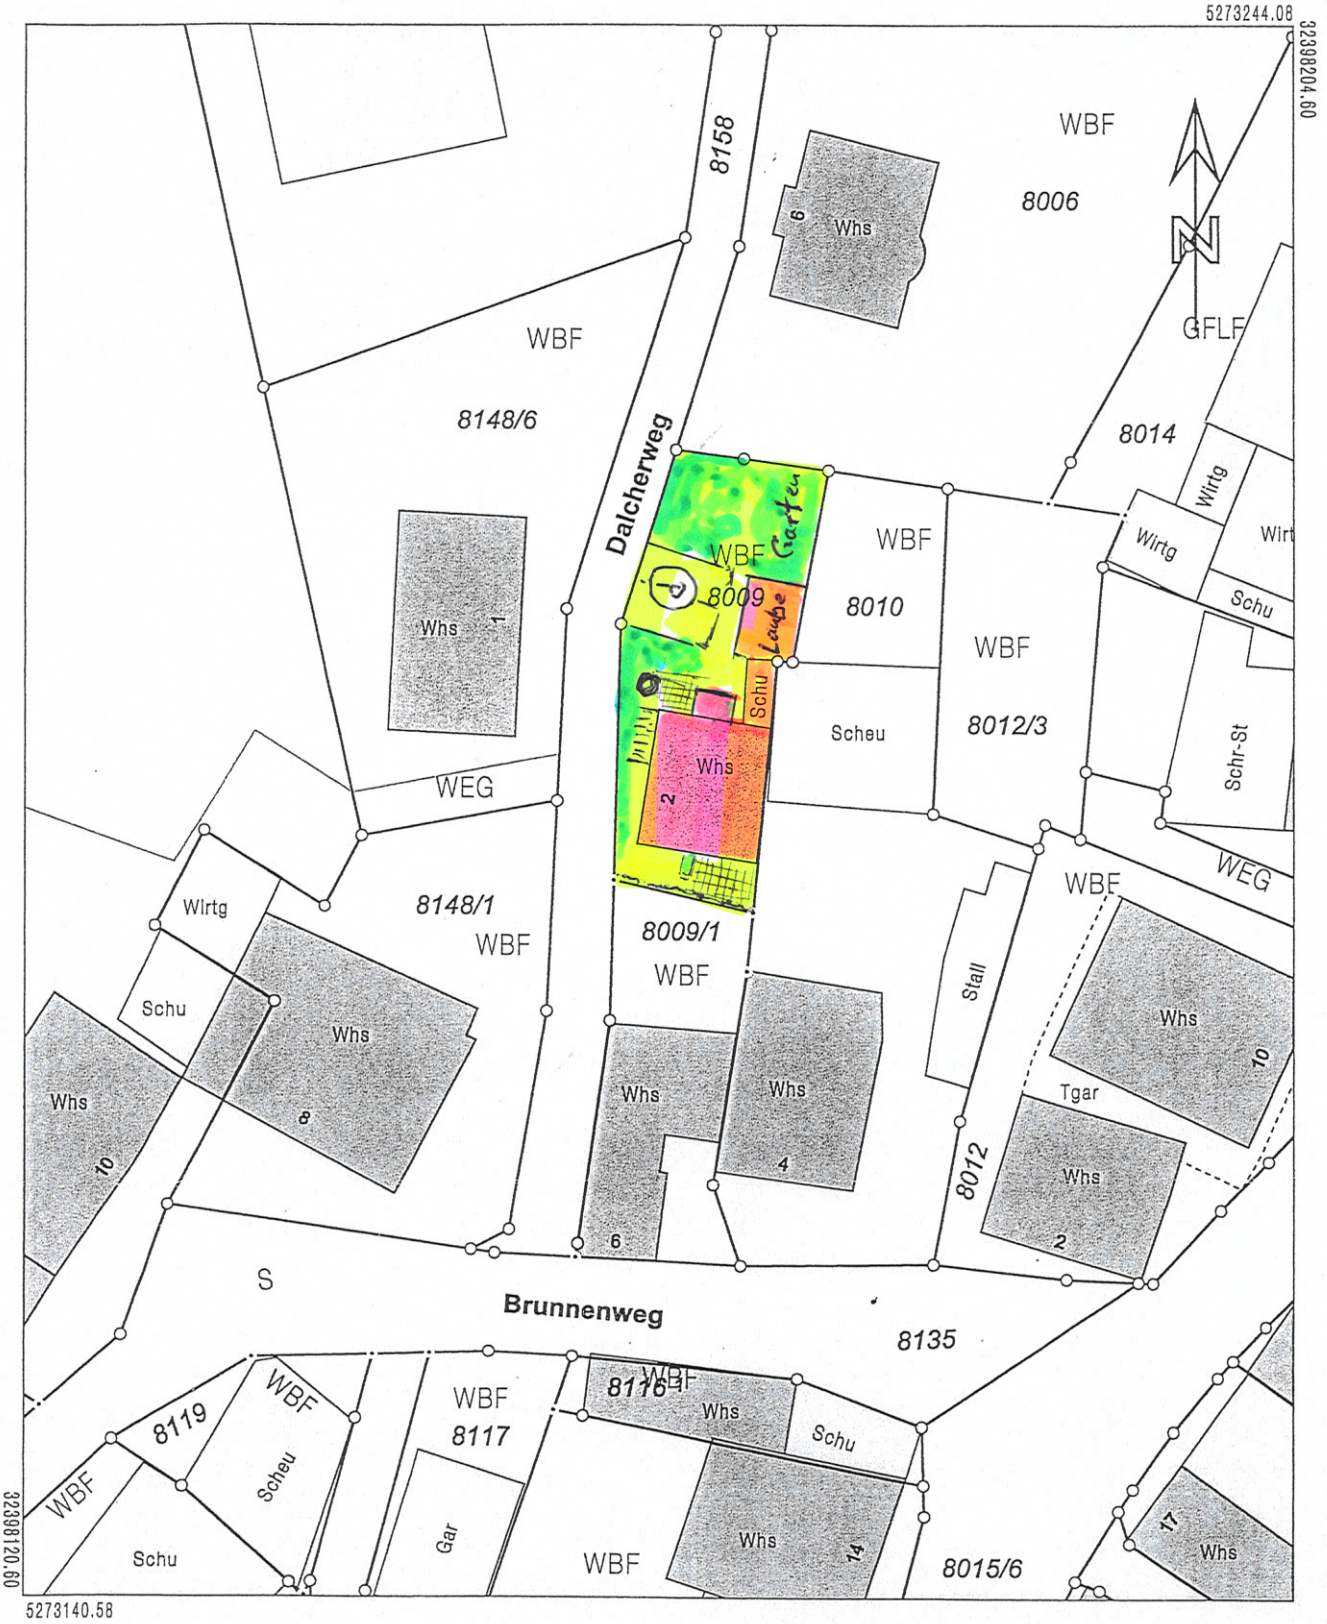


Grenze neu, bestehenbleibend

Grenze wegfallend



SÜDANSICHT

mbs
Markgräfler Bau- & Immo Service
Hauptstraße 6 Tel. 07626 - 97 33 97
79400 Kandern Fax 07626 - 97 33 99
email: mbs-immo-service@t-online.de

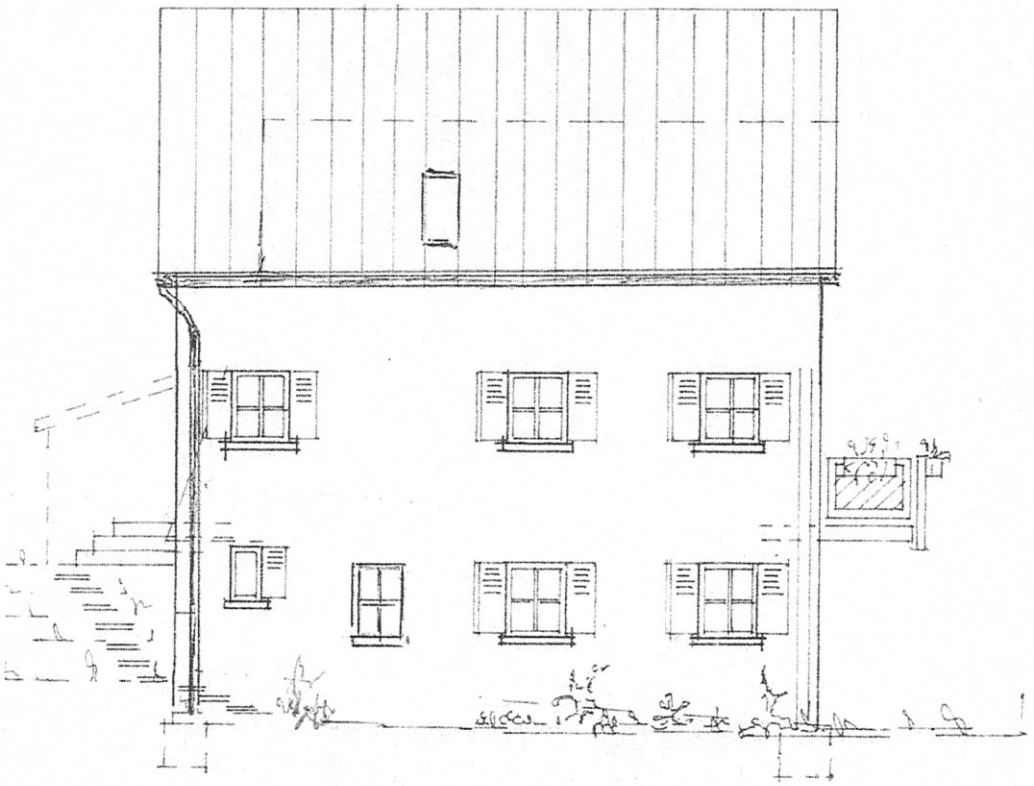


WESTANSICHT

mbs
Markgräfler Bau- & Immo Service
Hauptstraße 6 Tel. 07626 - 97 33 97
79400 Kandern Fax 07626 - 97 33 99
email: mbs-immo-service@t-online.de



NORDANSICHT M.1:100

mbs
Markgräfler Bau- & Immo Service
Hauptstraße 6 Tel. 07626 - 97 33 97
79400 Kandern Fax 07626 - 97 33 99
email: mbs-immo-service@t-online.de

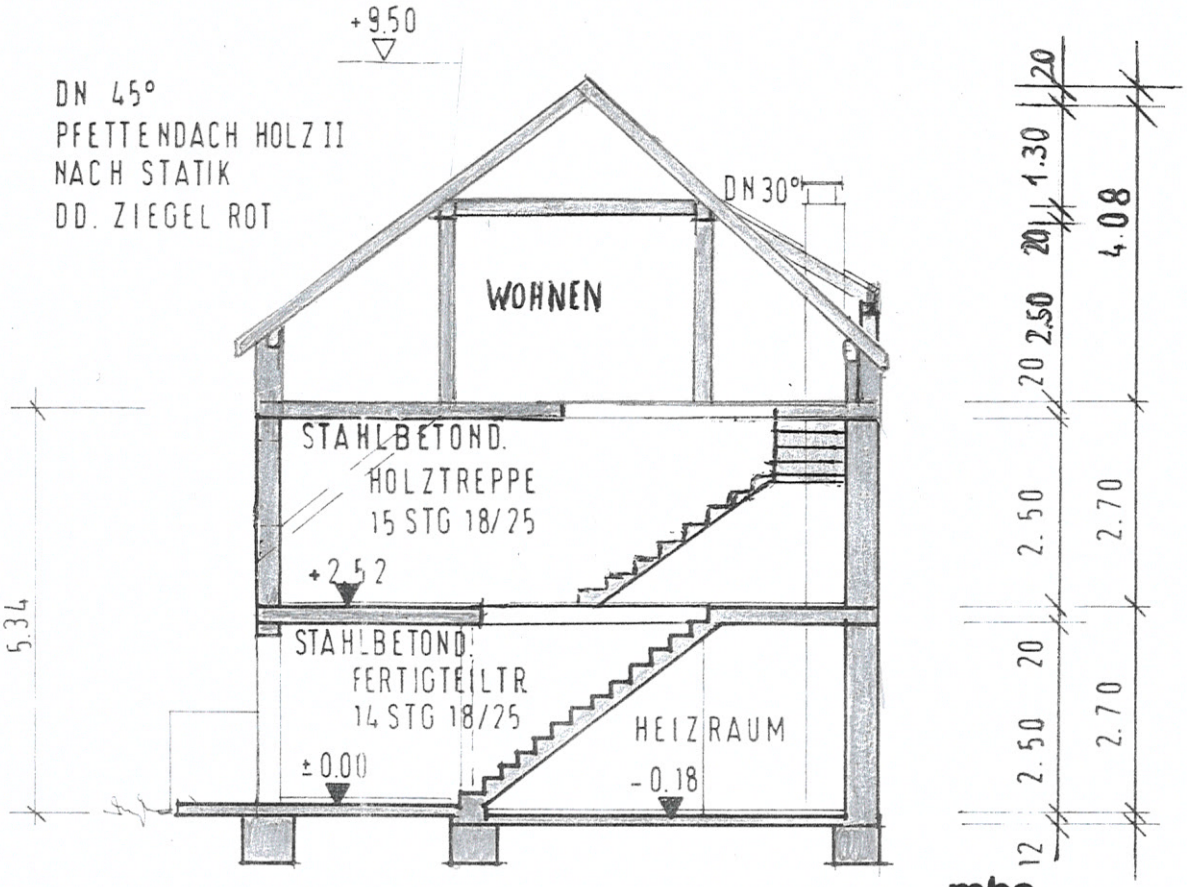

SCHNITT

mbs
Markgräfler Bau- & Immo Service
Hauptstraße 6 Tel. 07626-97 33 97
79400 Kandern Fax 07626-97 33 99
email: mbs-immo-service@t-online.de

BAUVORHABEN: UMBAU EINER ZEHNTSCHEUER
IN LÖRRACH/TÜLLINGEN
FLST.: 8009

BAUHERRSCHAFT: UND

7850 LÖRRACH/TÜLLINGEN

ANSICHTEN UND SCHNITT


MASS-STA
1:100

R·E ARCHITEKTURBÜRO REINHOLD EBLER
KANDELSTR. 4, 7850 LÖRRACH-HAAGEN

DATUM:
16.03.19


BAUHERRSCHAFT:

PLANUNG UND BAULEITUNG:

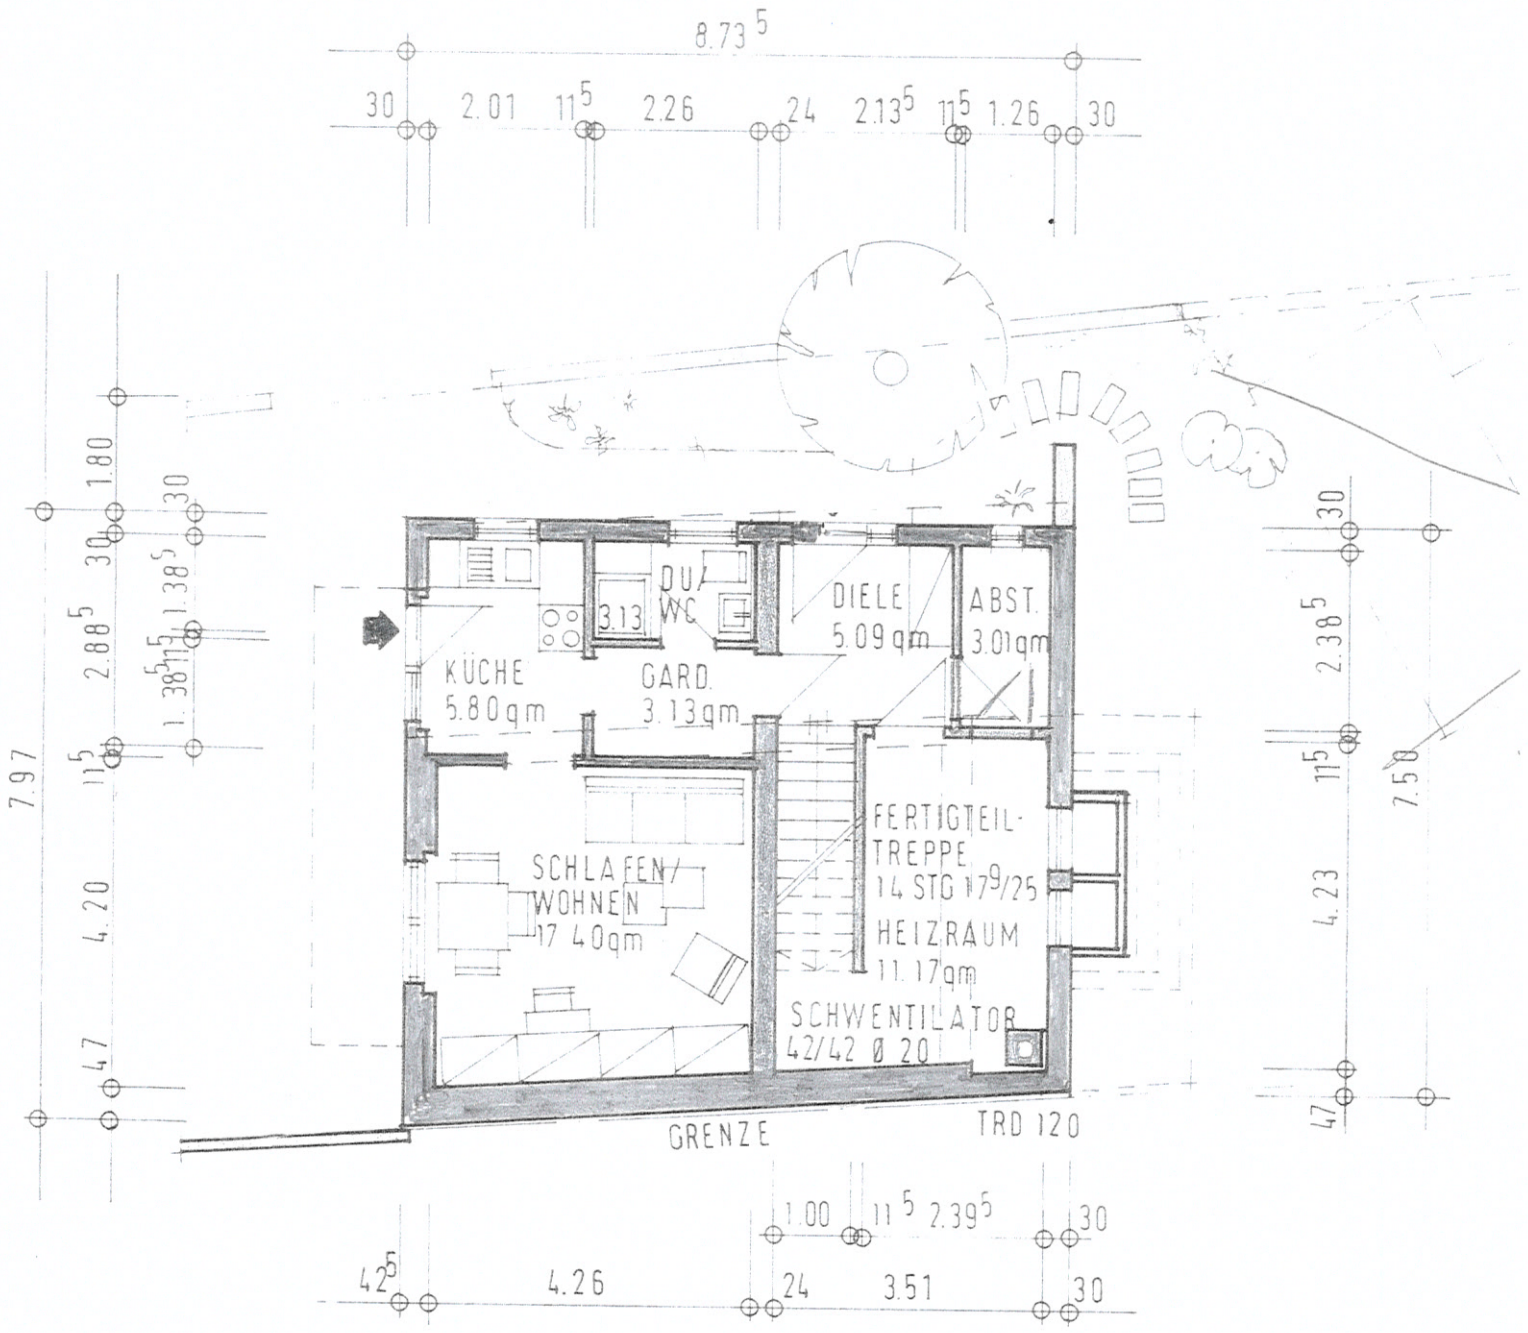


ERDGESCHOSS

mbs
Markgräfler Bau- & Immo Service
Hauptstraße 6 Tel. 07626 - 97 33 97
79400 Kandern Fax 07626 - 97 33 99
email: mbs-immo-service@t-online.de

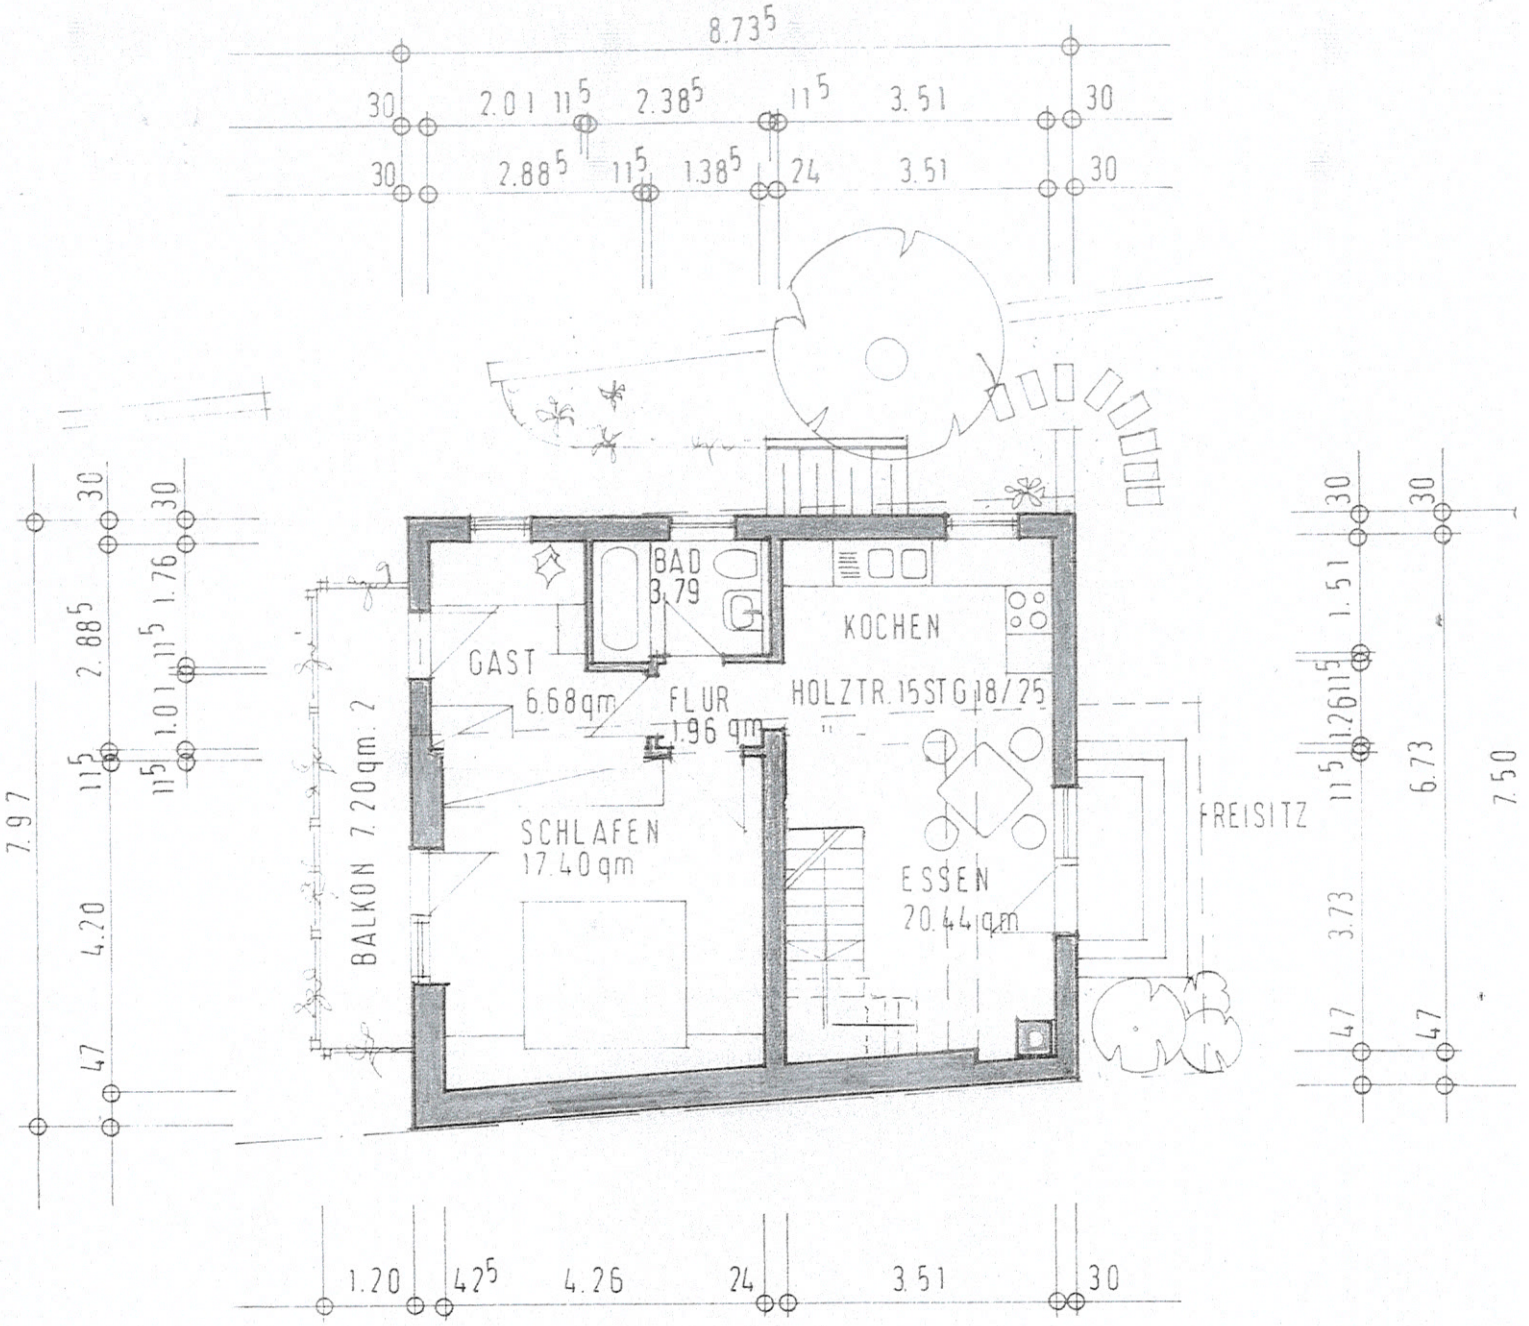


OBERGESCHOSS

mbs
Markgräfler Bau- & Immo Service
Hauptstraße 6 Tel. 07626 - 97 33 97
79400 Kandern Fax 07626 - 97 33 99
email: mbs-immo-service@t-online.de

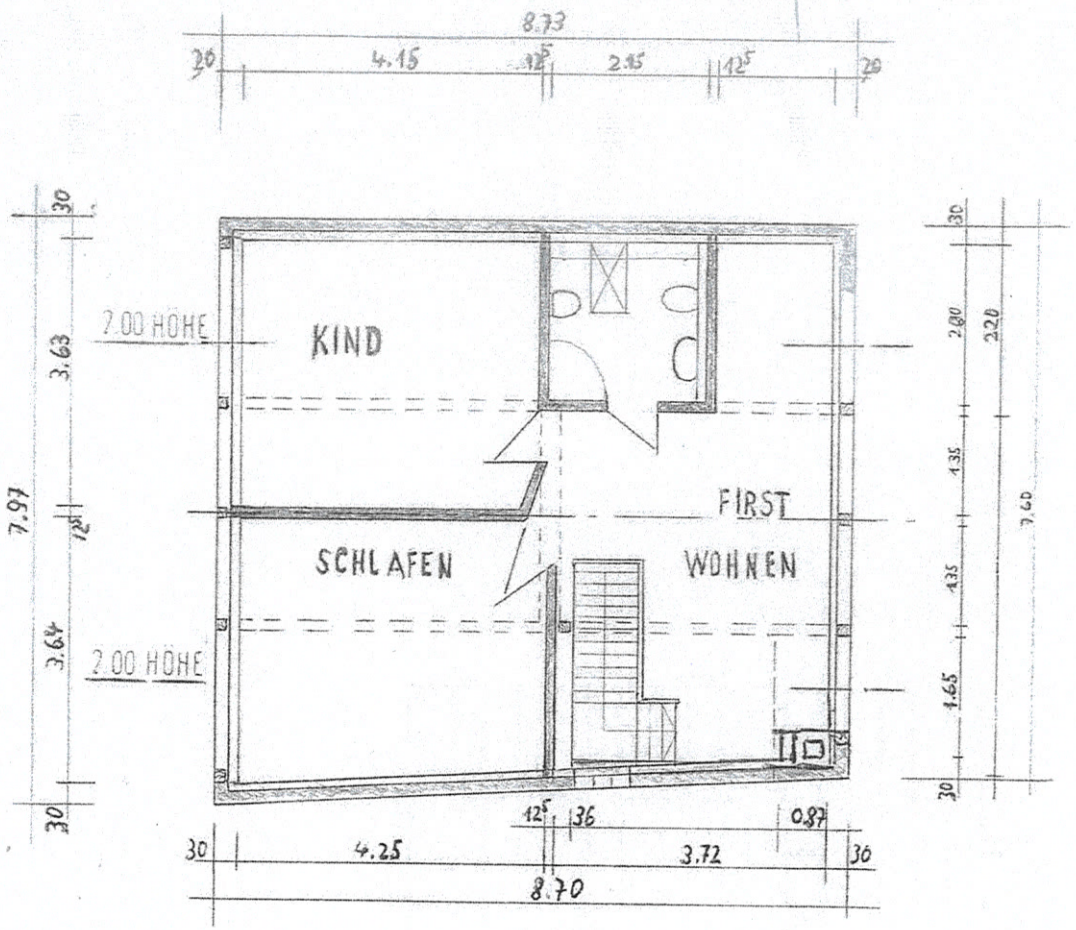

mbs
Markgräfler Bau- & Immo Service
Hauptstraße 6 Tel. 07626-97 33 97
79400 Kandern Fax 07626-97 33 99
email: mbs-immo-service@t-online.de

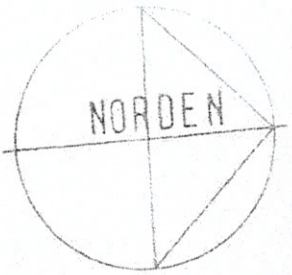

DACHGESCHOSS

BAUVORHABEN: UMBAU EINER ZEHNTSCHEUER
IN LÖRRACH / TÜLLINGEN
FLST.: 6009

BAUHERRSCHAFT JND

7850 LÖRRACH/TÜLLINGEN

GRUNDRISSE

MASS-STAB: M. 1:100