




WOHN GEB. 3

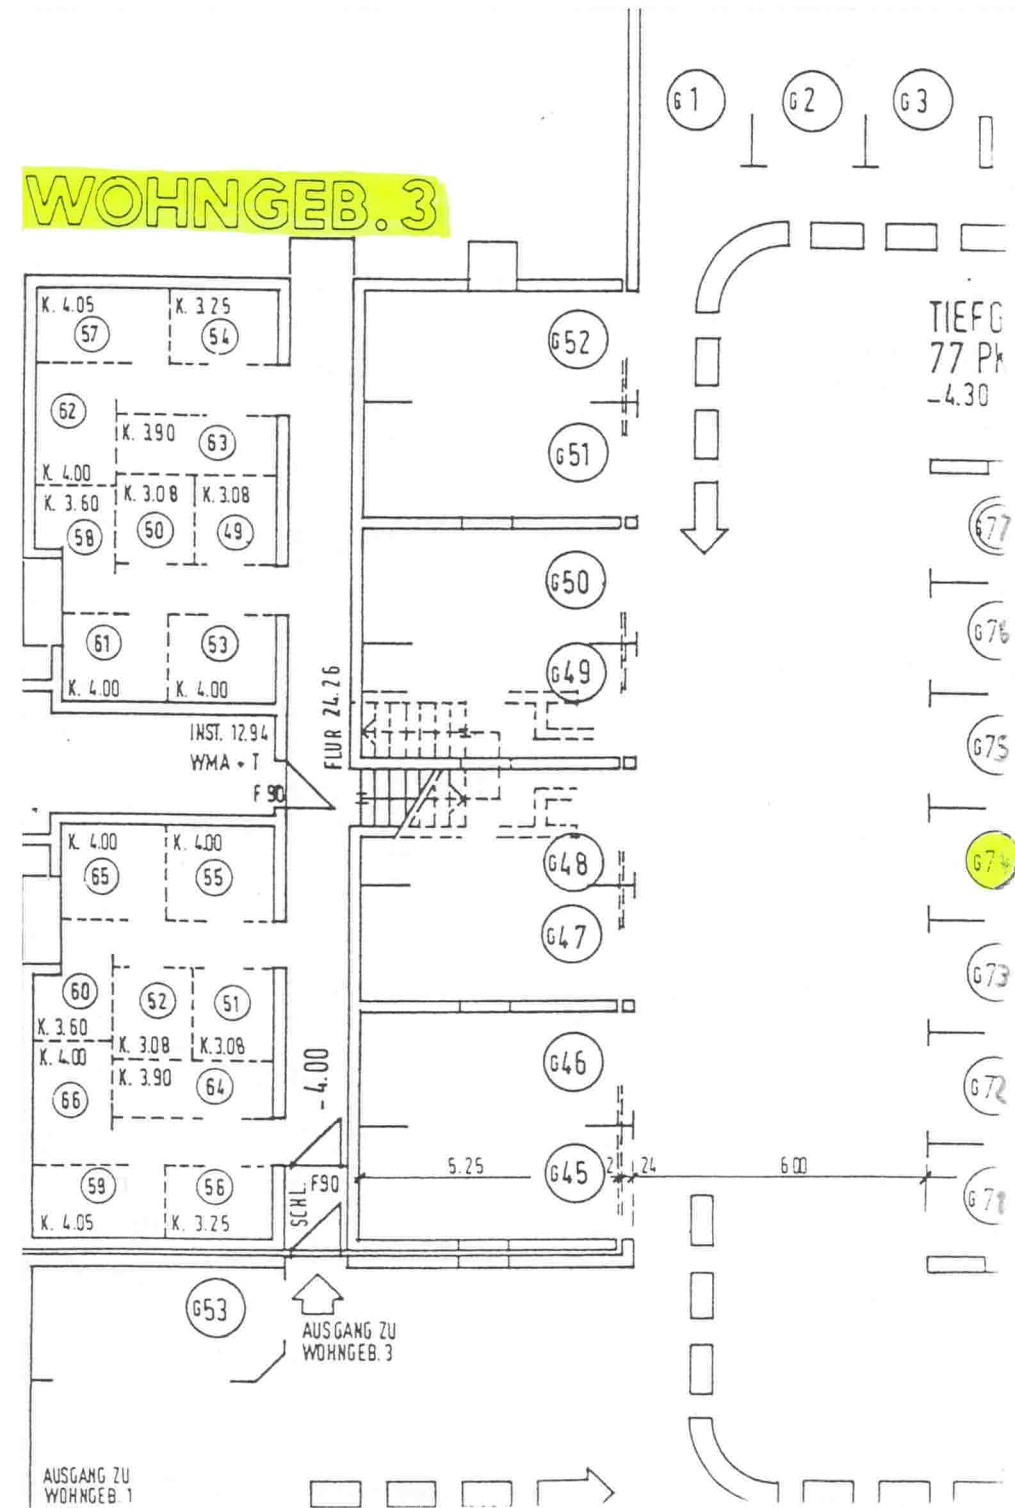

mbs
Markgräfler Bau- & Immo Service
Hauptstraße 6 Tel. 07626-97 33 97
79400 Kandern Fax 07626-97 33 99
email: mbs-immo-service@t-online.de

WOHN GEB. 4

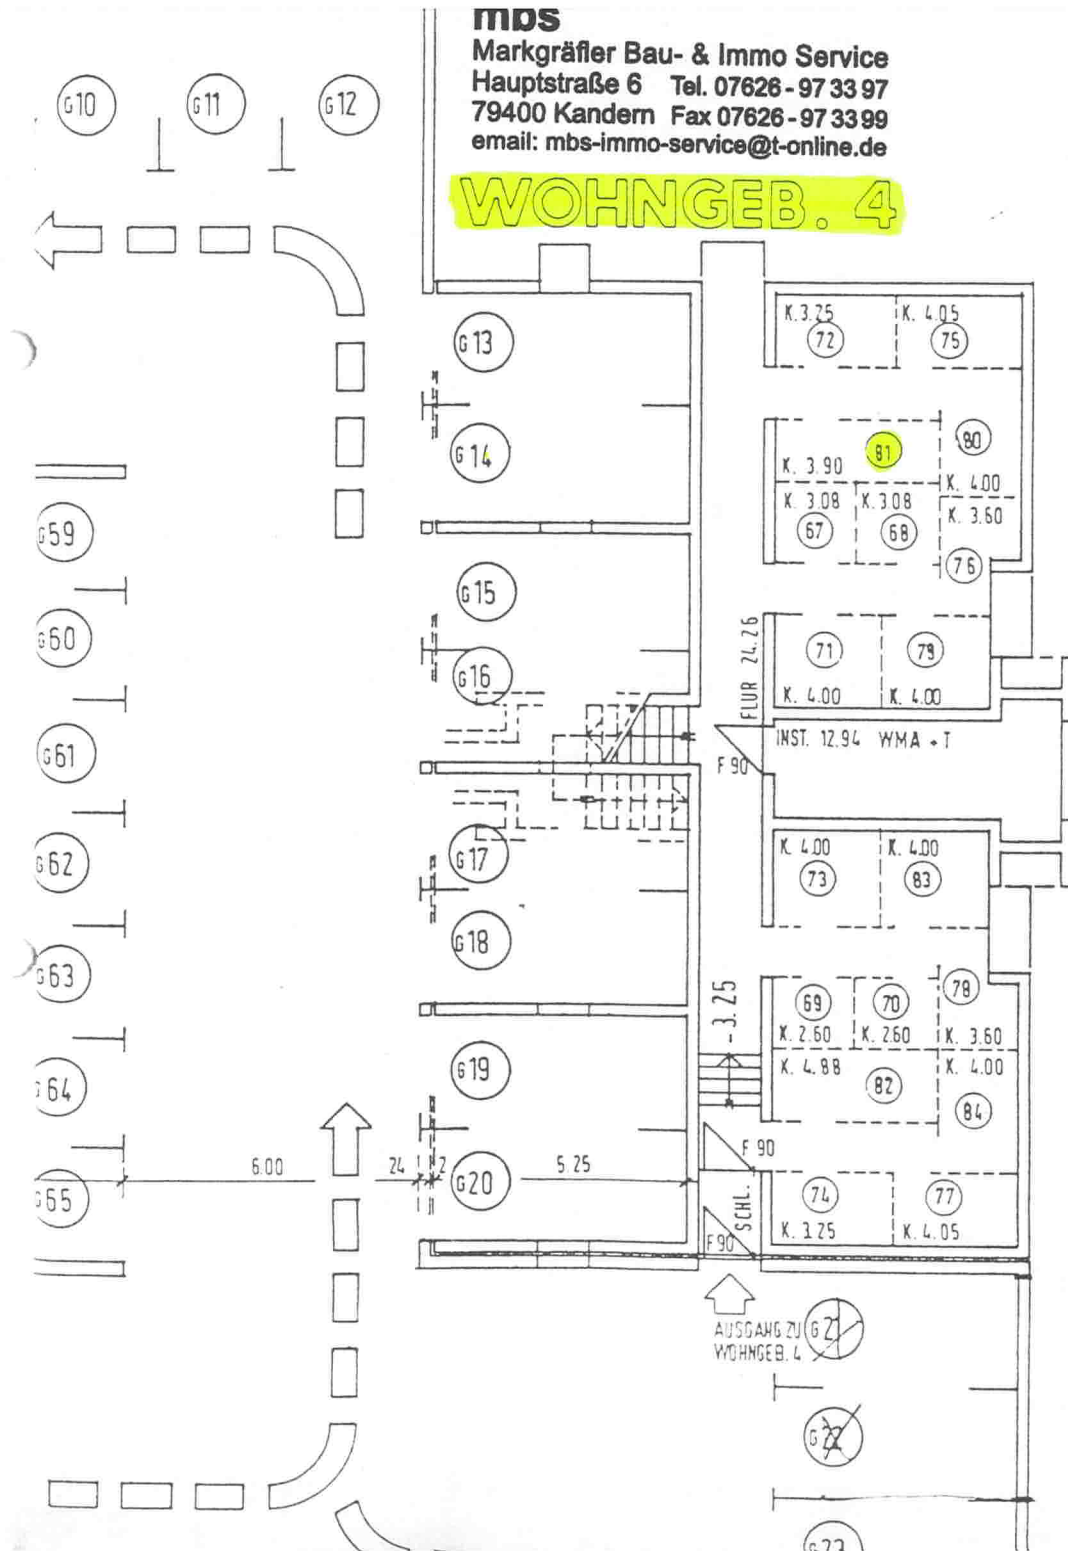

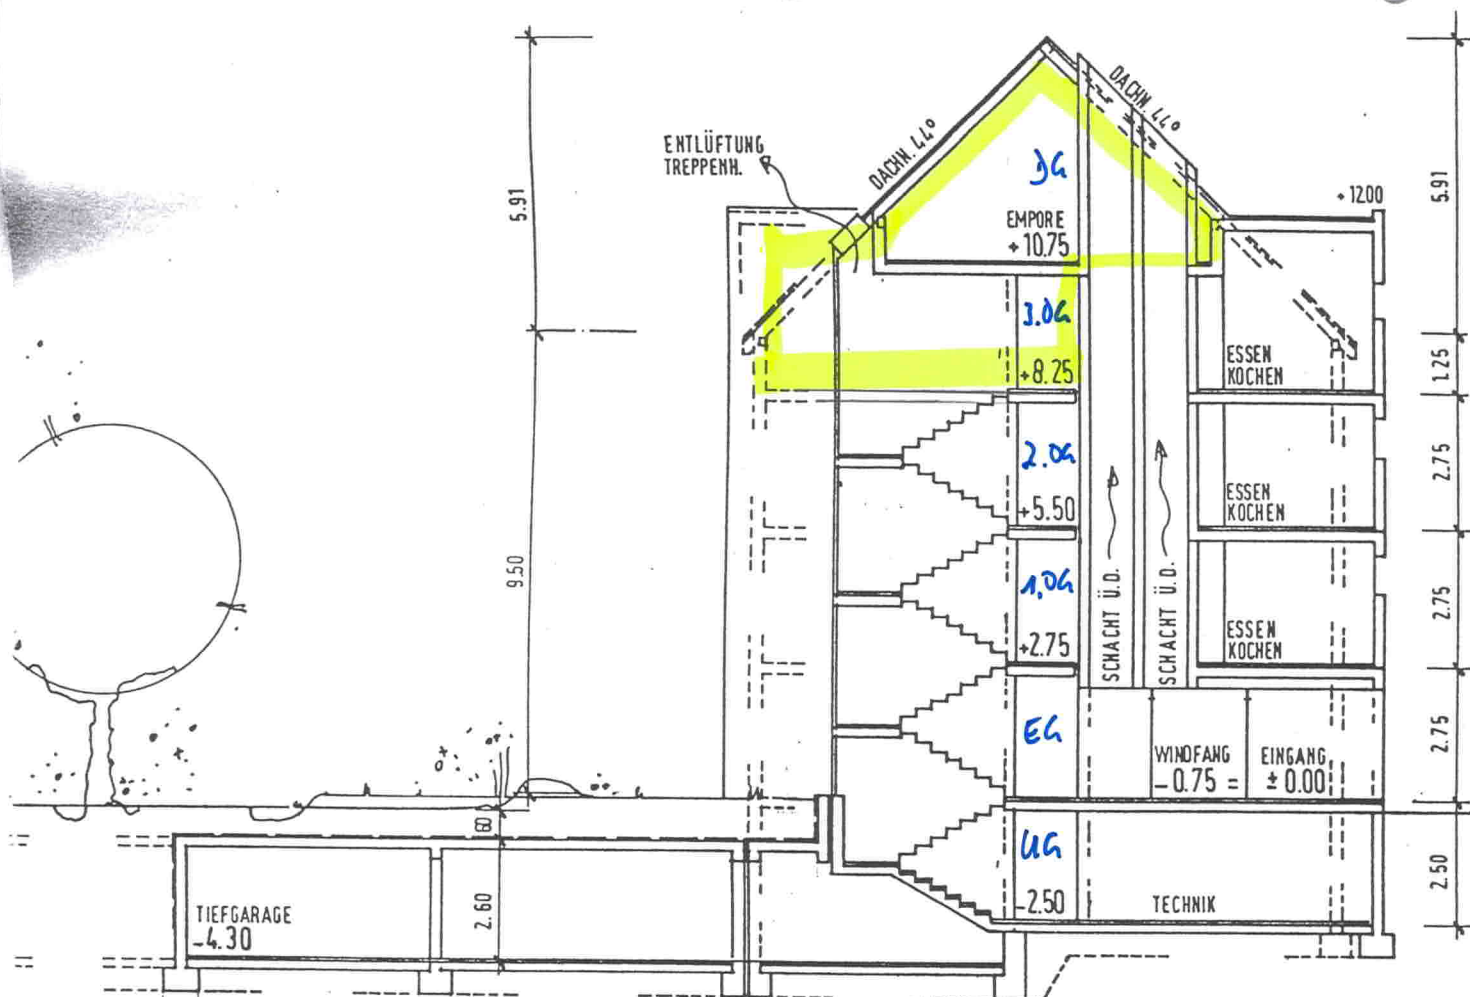

WOHNGEB. 4

mbs

Markgräfler Bau- & Immo Service
Hauptstraße 6 Tel. 07626-97 33 97
79400 Kandern Fax 07626-97 33 99
email: mbs-immo-service@t-online.de

1. BAUABSCHITT SCHNITT A-B

BEBAUUNG "BIBELIS" GEMEINDE KANDEF
LGB NR.: 303.349/14.349/22.349/18.3
NEUBAU EINER WOHNANLAGE MIT MEHR
REIHENHÄUSERN UND EINER TIEFGARAGE

WOHNGEB. 3 ,WOHNGEB. 4
TIEFGARAGE

BAUHERR: