


WOHNANLAGE BIBELIS

GEMEINDE KANDERN — WALDECKSTRASSE

HAUS 5

Nr 31

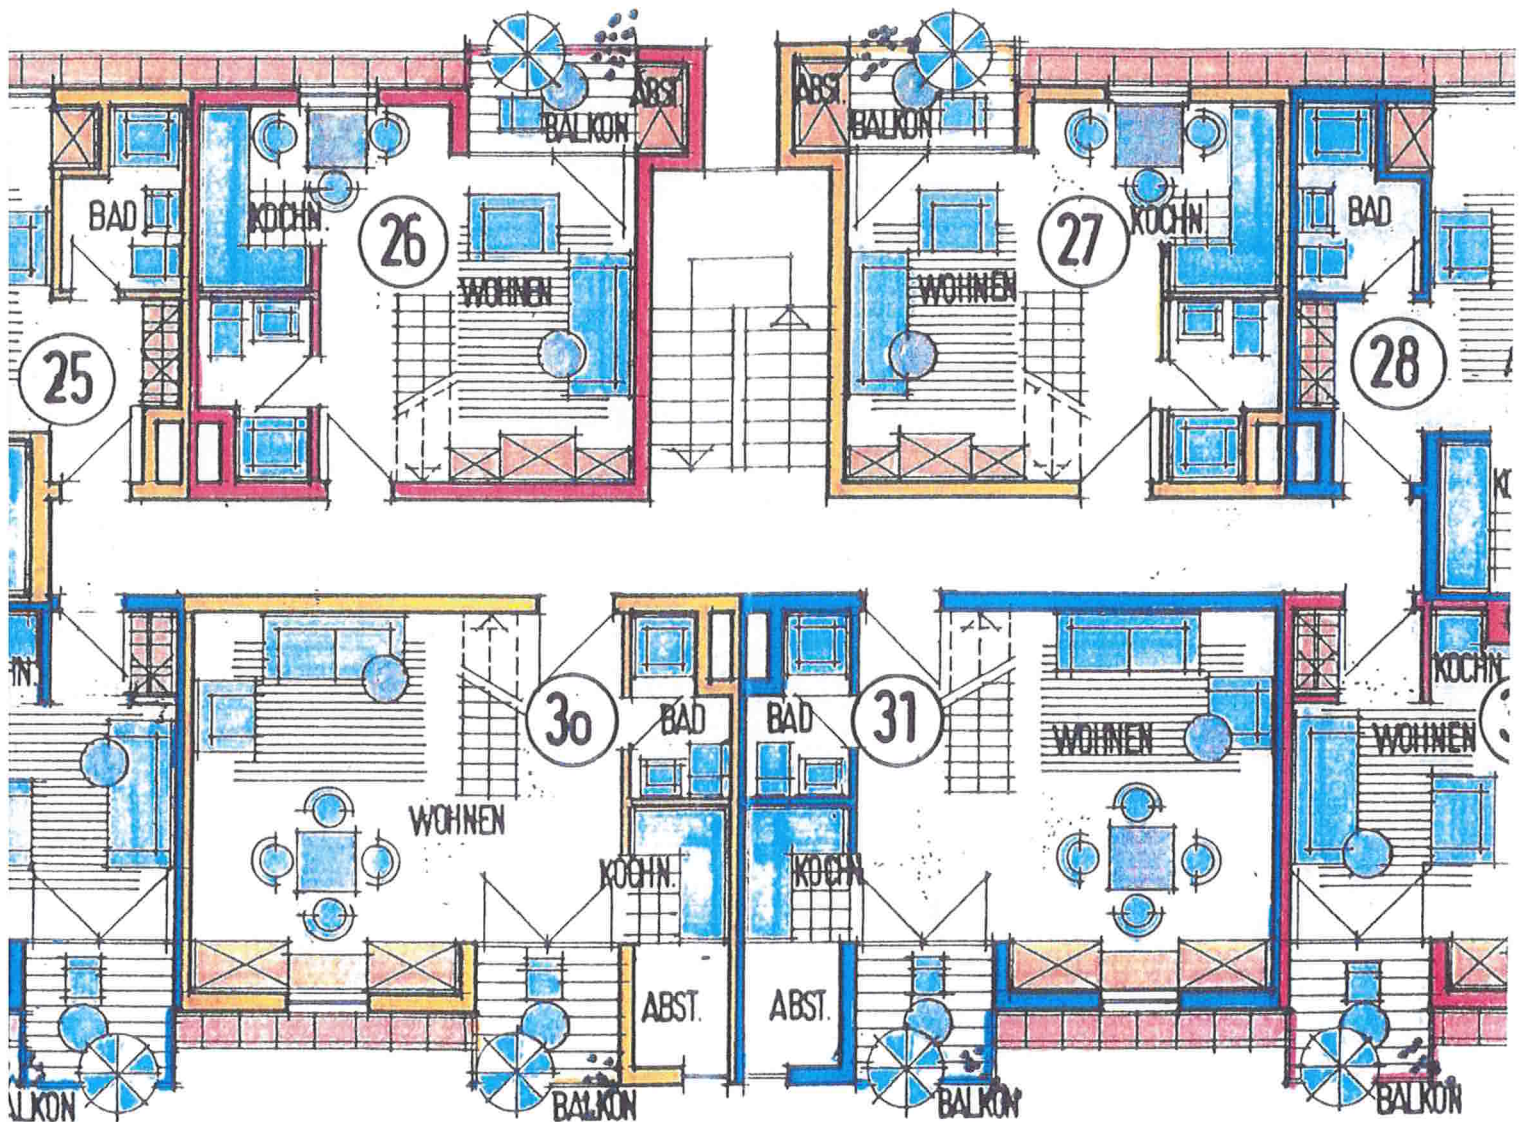

mbs

Markgräfler Bau- & Immo Service
Hauptstraße 6 Tel. 07626 - 97 33 97
79400 Kandern Fax 07626 - 97 33 99
email: mbs-immo-service@t-online.de


DACHGESCHOSS M 1:100

WOHNANLAGE BIBELIS

GEMEINDE KANDERN — WALDECKSTRASSE

HAUS 5

NR 31

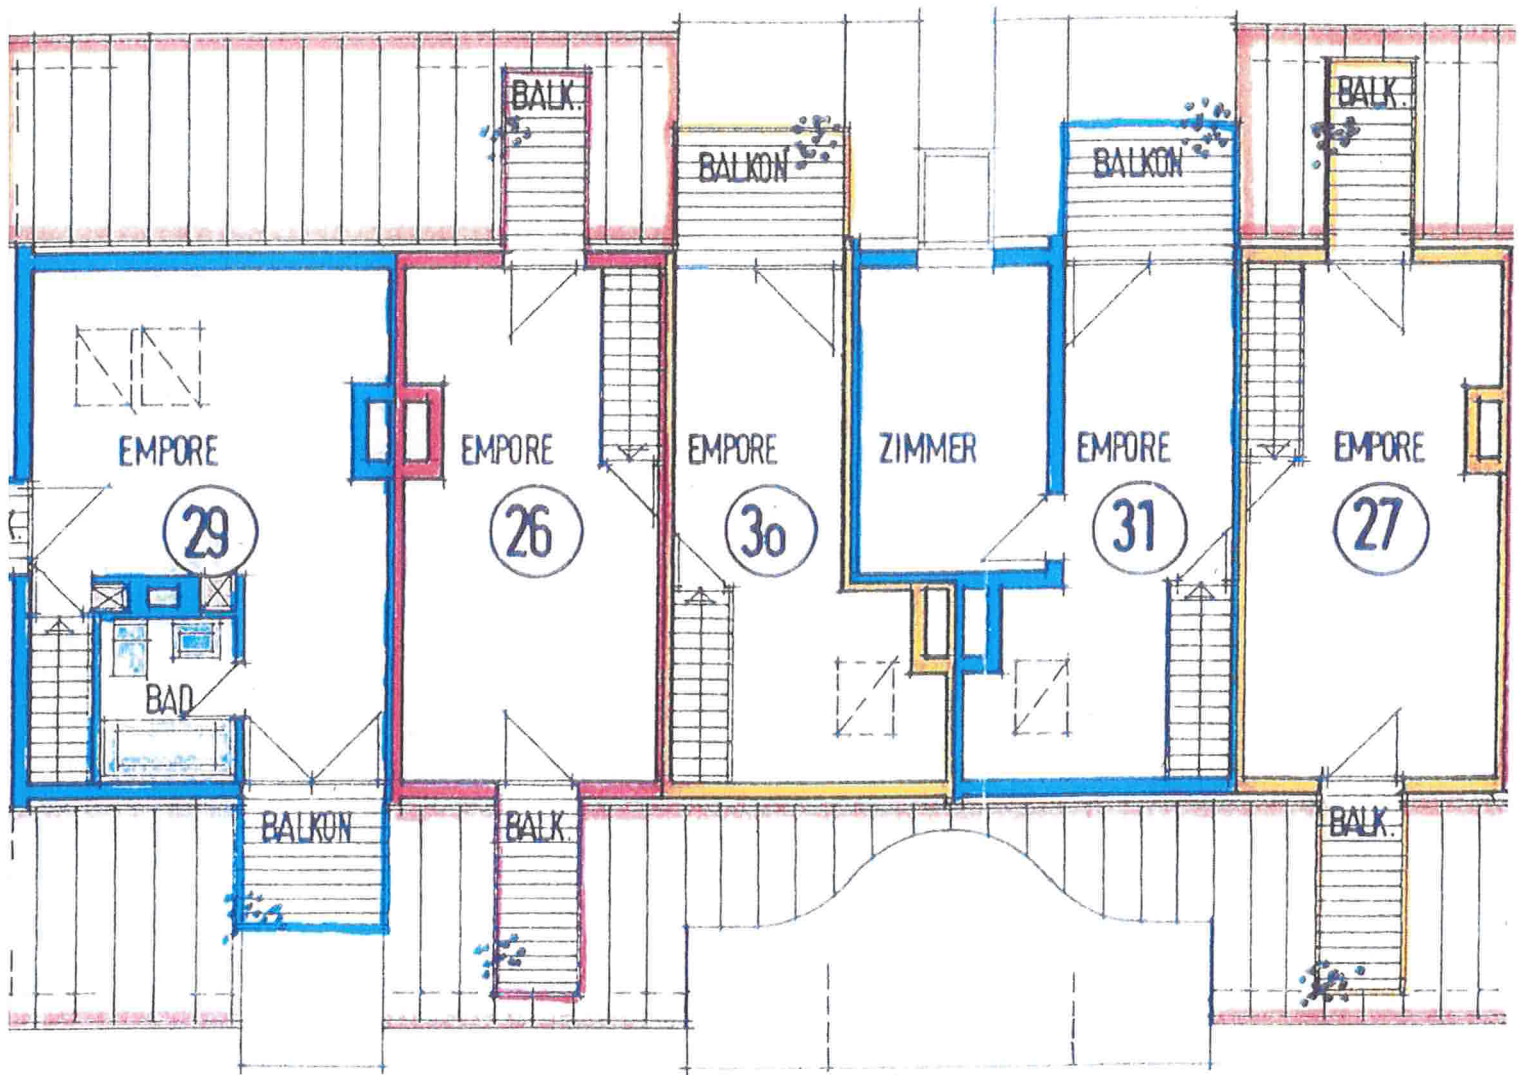

mbs

Markgräfler Bau- & Immo Service
Hauptstraße 6 Tel. 07626 - 97 33 97
79400 Kandern Fax 07626 - 97 33 99
email: mbs-immo-service@t-online.de

EMPORE M. 1:100