



BESTANDSAUFNAHME H.DENZER  
EGRINGEN 1:100

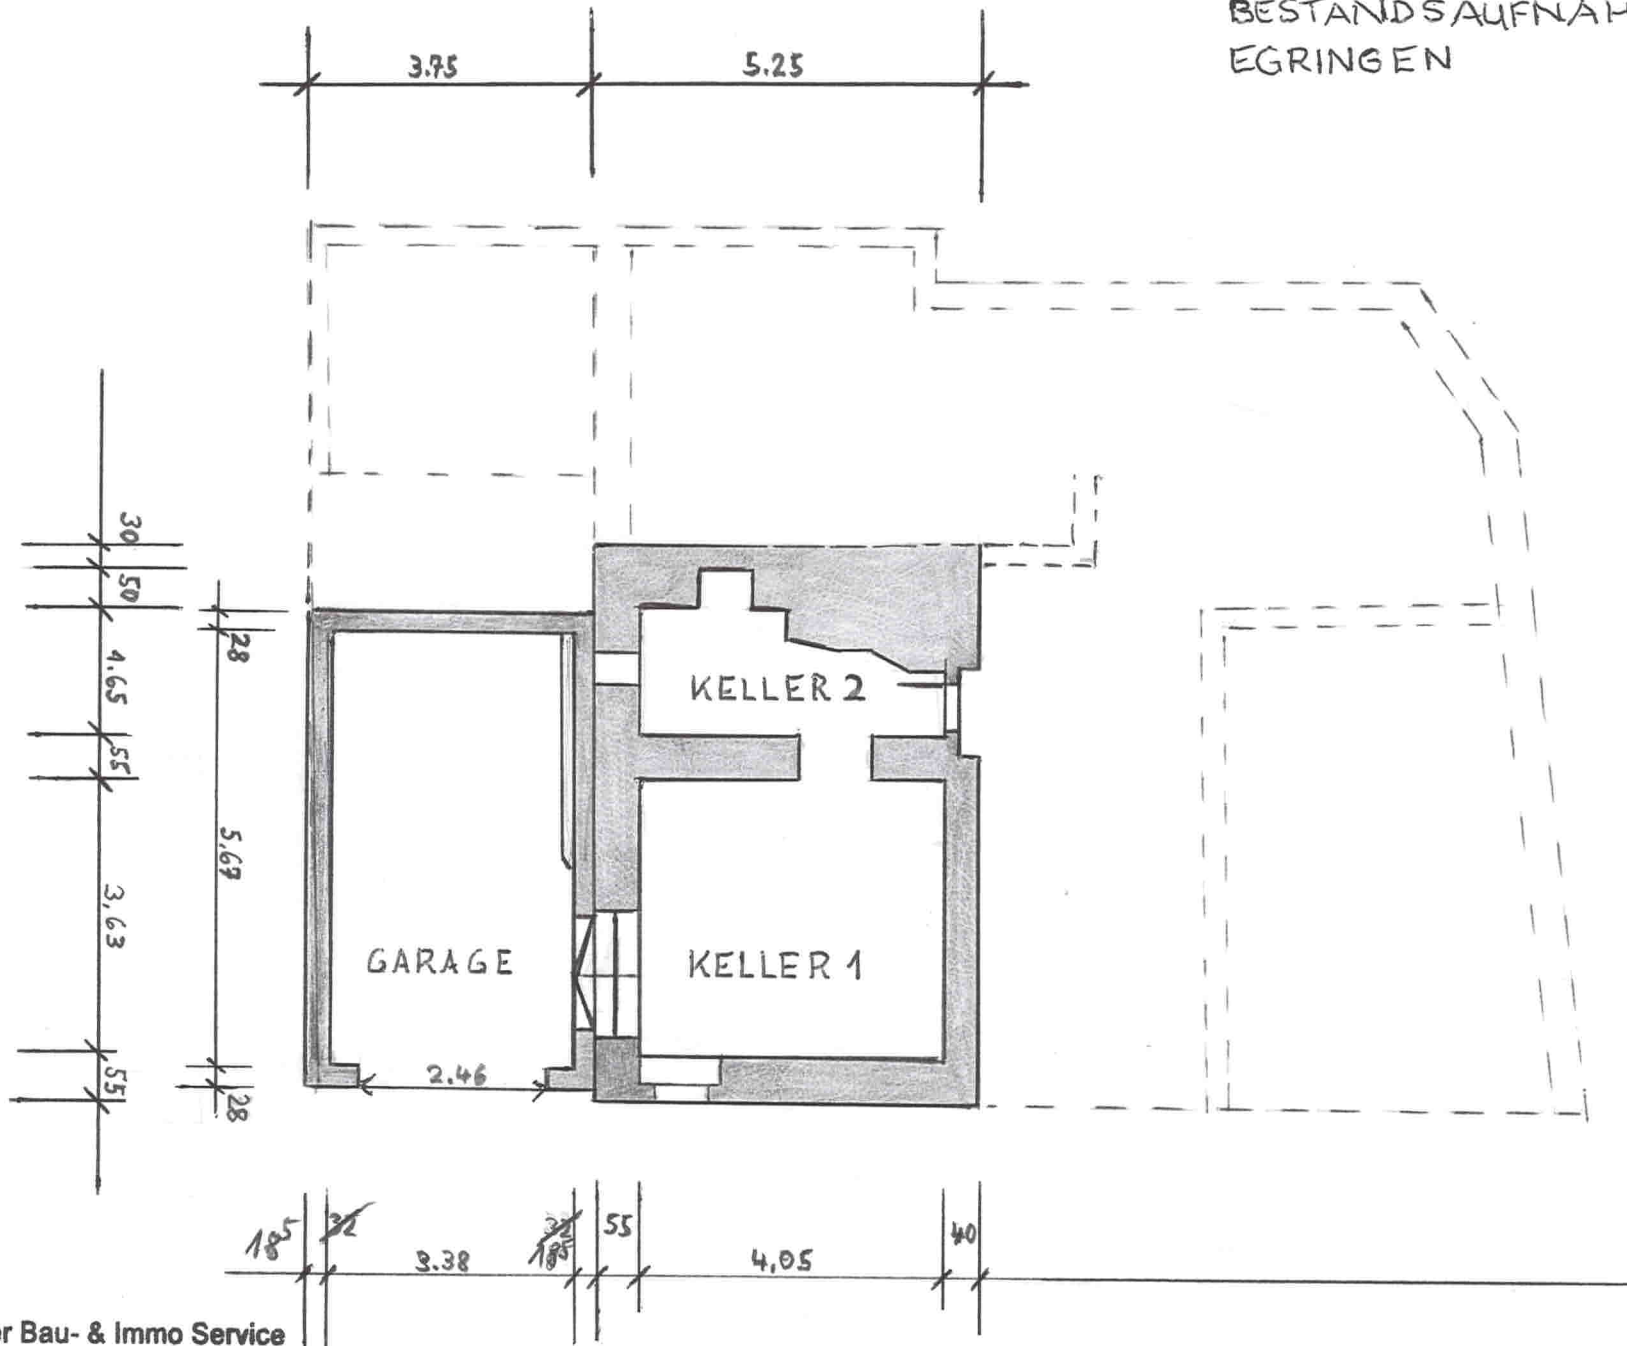

**mbs**

Markgräfler Bau- & Immo Service  
Hauptstraße 6 Tel. 07626 - 97 33 97  
79400 Kandern Fax 07626 - 97 33 99  
email: mbs-immo-service@t-online.de


**UNTERGESCHOSS**

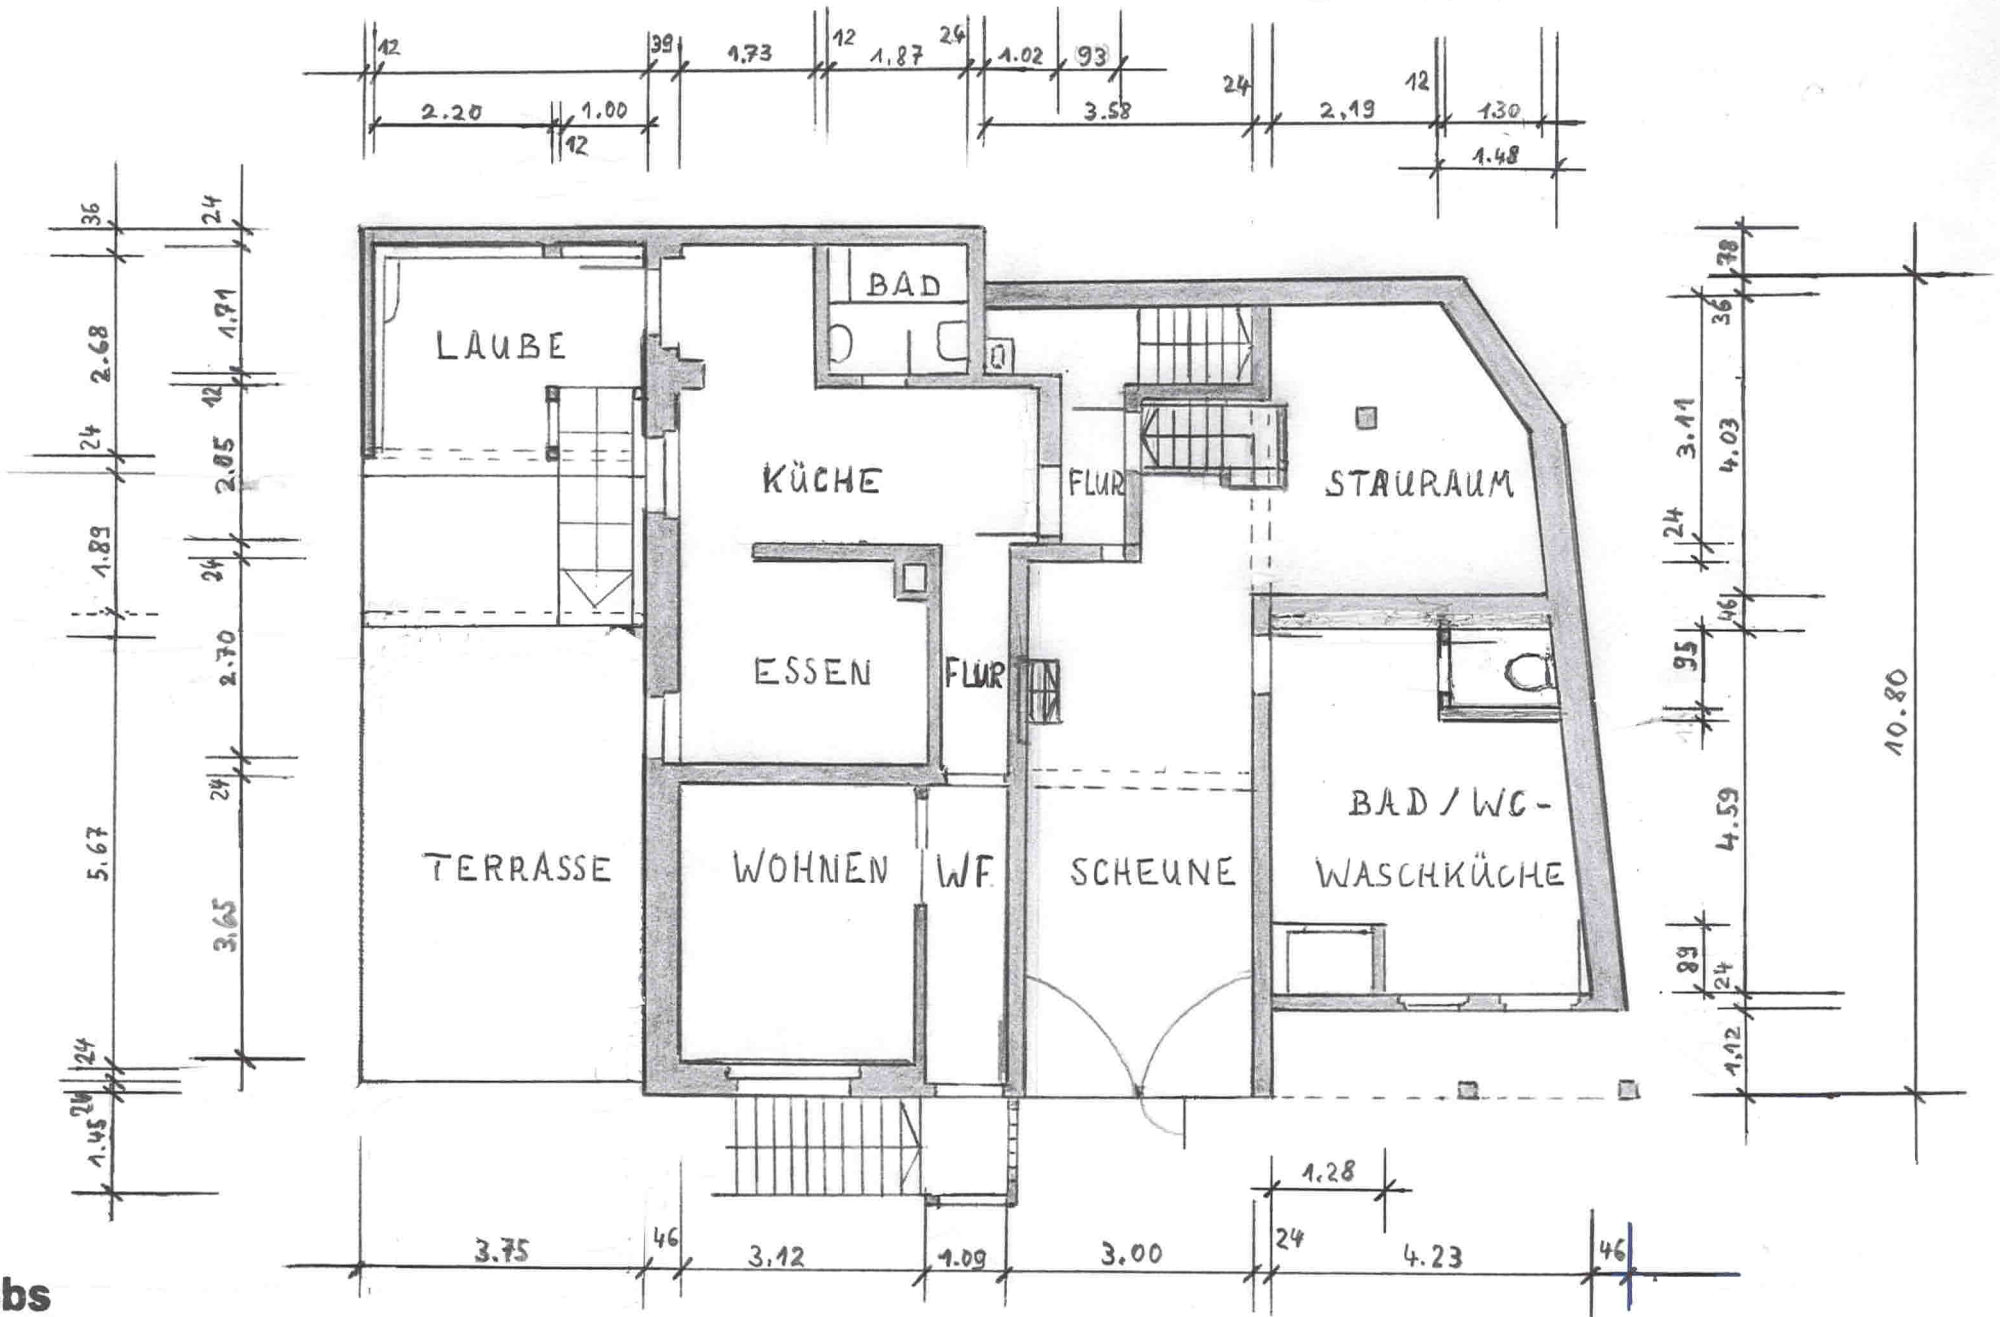

**mbs**

Markgräfler Bau- & Immo Service  
Hauptstraße 6 Tel. 07626-97 33 97  
79400 Kandern Fax 07626-97 33 99  
email: mbs-immo-service@t-online.de


**ERDGESCHOSS**

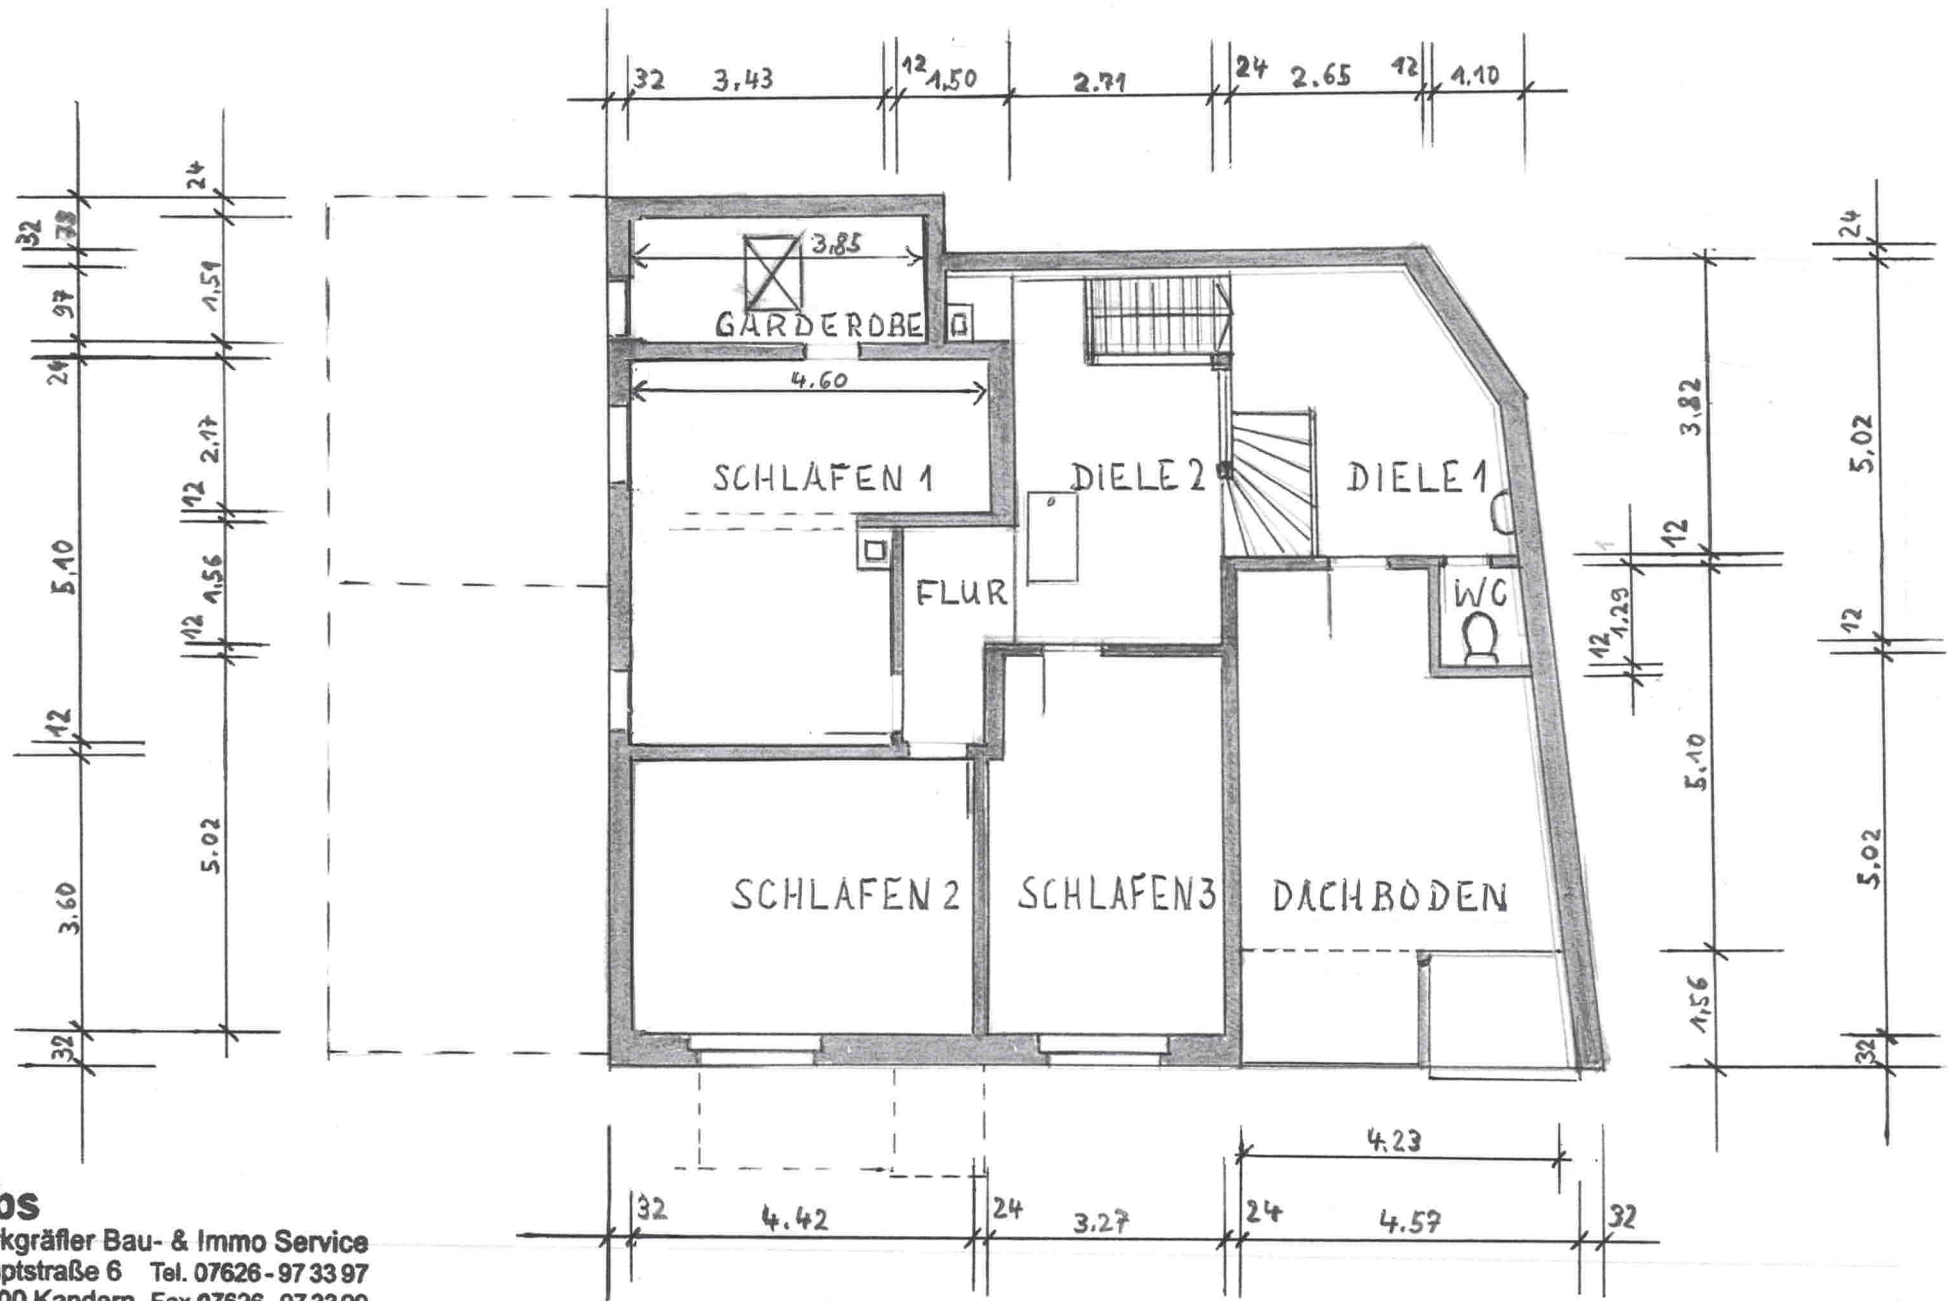

**mbs**

Markgräfler Bau- & Immo Service  
Hauptstraße 6 Tel. 07626-97 33 97  
79400 Kandern Fax 07626-97 33 99  
email: mbs-immo-service@t-online.de

**OBERGESCHOSS**

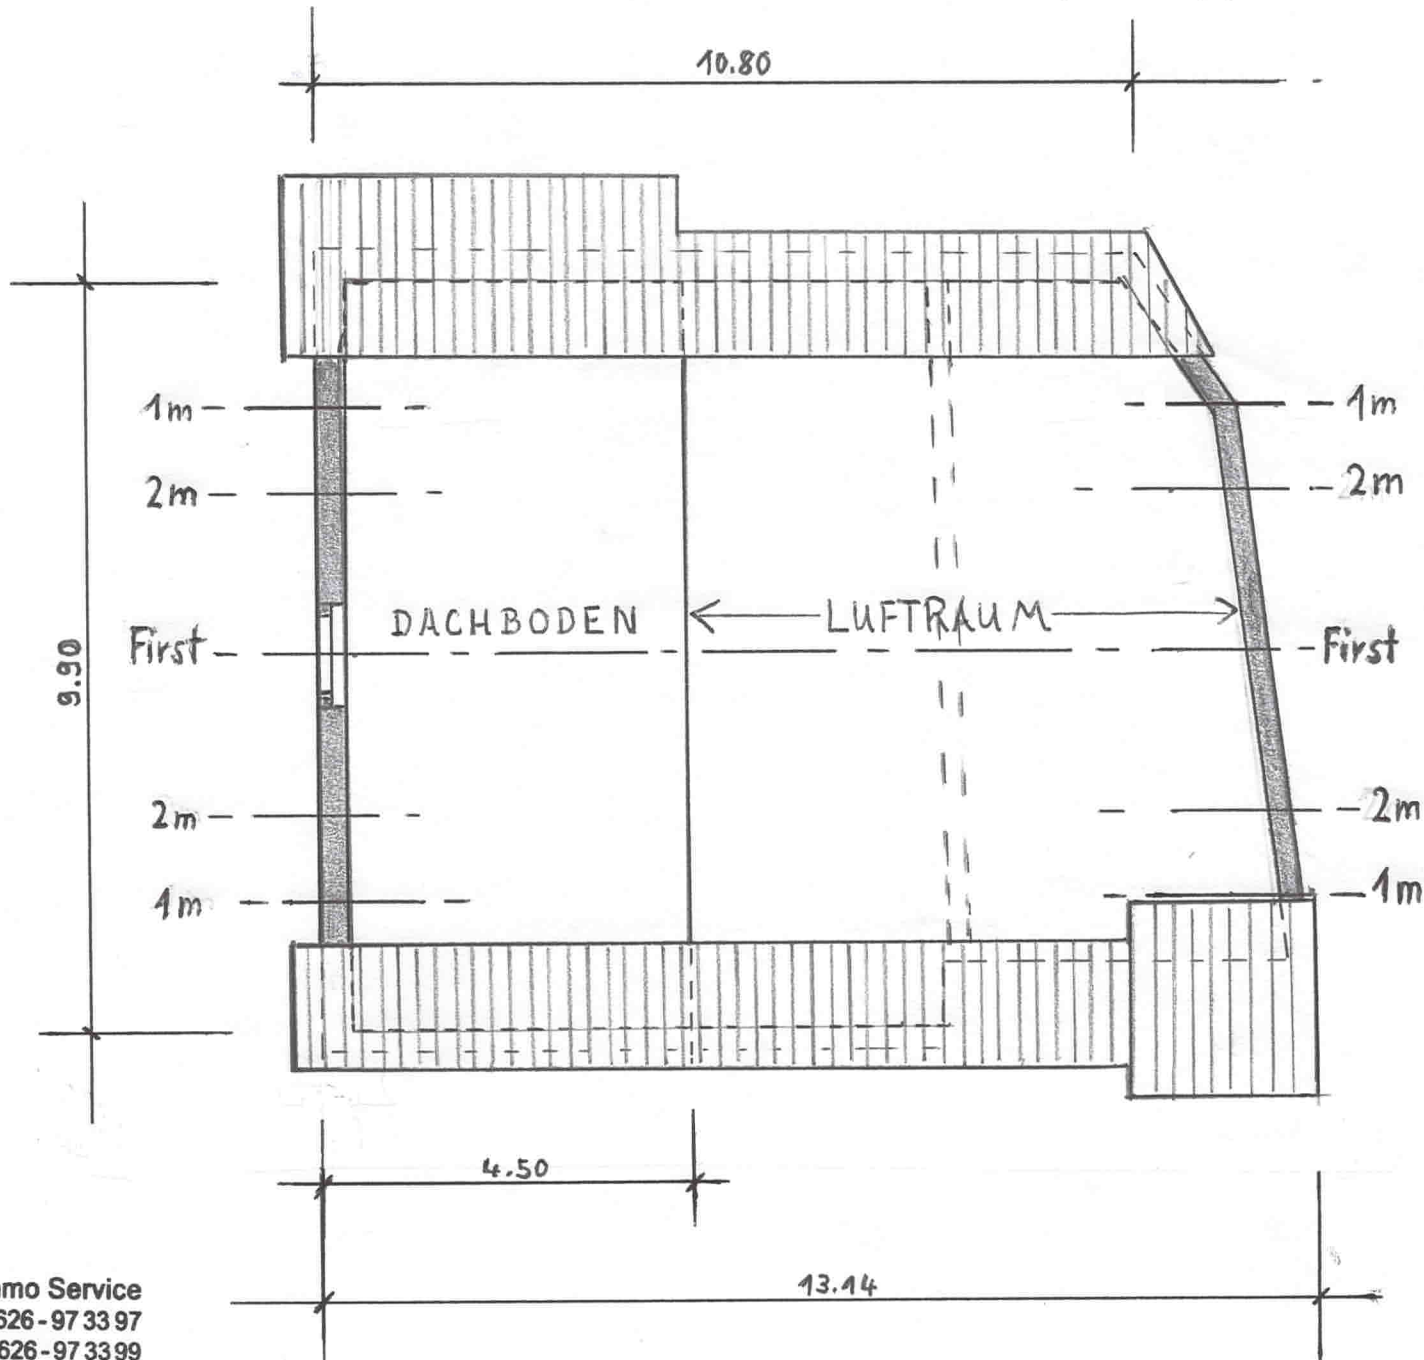


DACHGESCHOSS

**mbs**


Markgräfler Bau- & Immo Service  
Hauptstraße 6 Tel. 07626-97 33 97  
79400 Kandern Fax 07626-97 33 99  
email: mbs-immo-service@t-online.de

BESTANDSAUFNAHME H. DENZER  
EGRINGEN M 1:100  
SCHNITT DURCH DAS WOHNHAUS

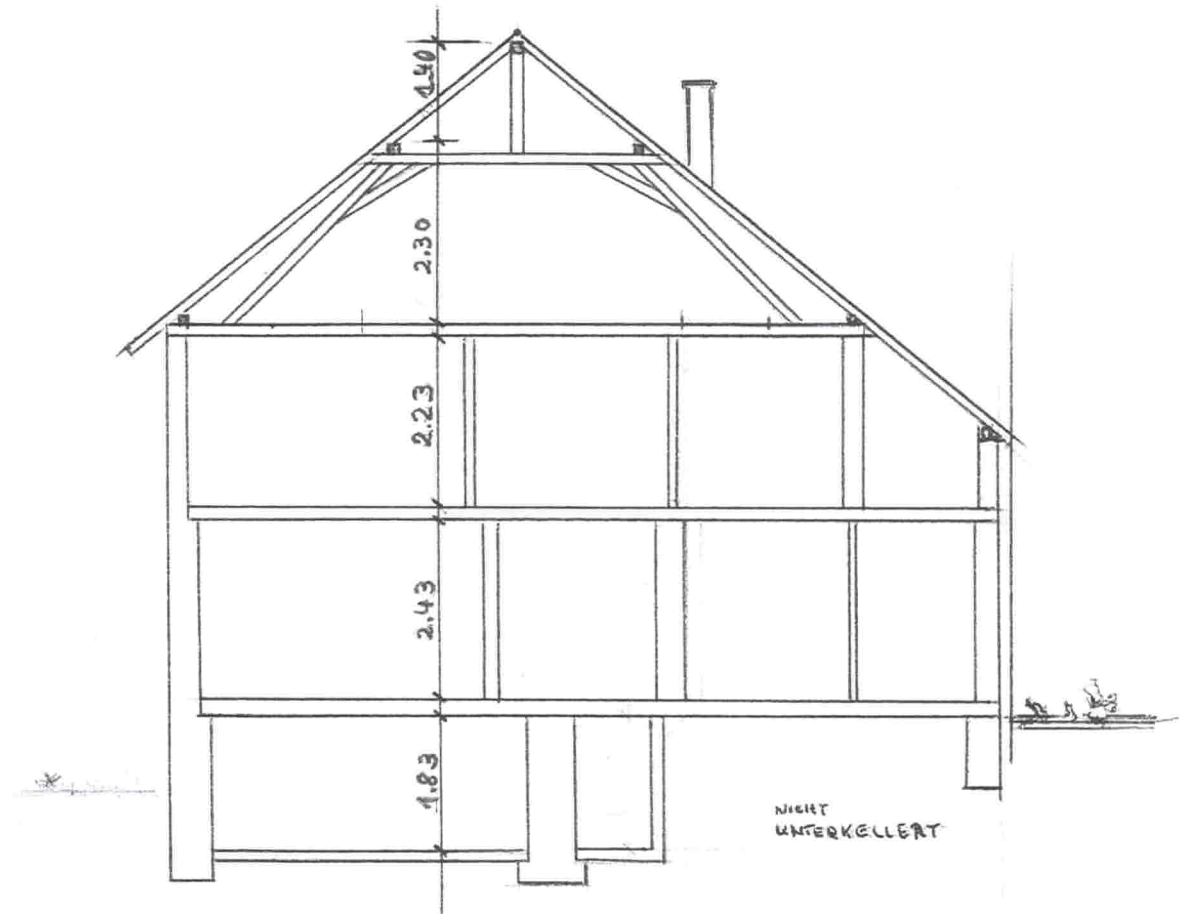



BESTANDSAUFNAHME H. DENZER  
EGRINGEN M 1:100  
SCHNITT DURCH DIE SCHEUNE

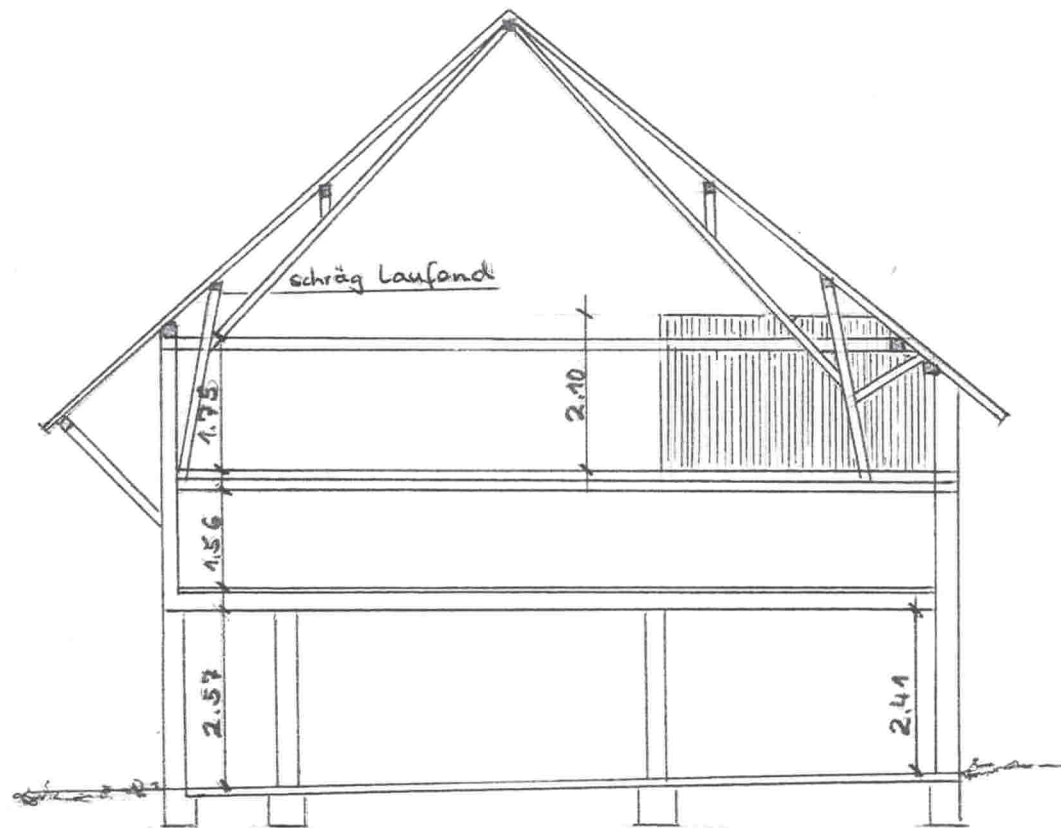

**mbs**

Markgräfler Bau- & Immo Service  
Hauptstraße 6 Tel. 07626 - 97 33 97  
79400 Kandern Fax 07626 - 97 33 99  
email: mbs-immo-service@t-online.de