



mbs
Markgräfler Bau- & Immo Service
 Hauptstraße 6 Tel. 07626 - 97 33 97
 79400 Kandern Fax 07626 - 97 33 99
 email: mbs-immo-service@t-online.de

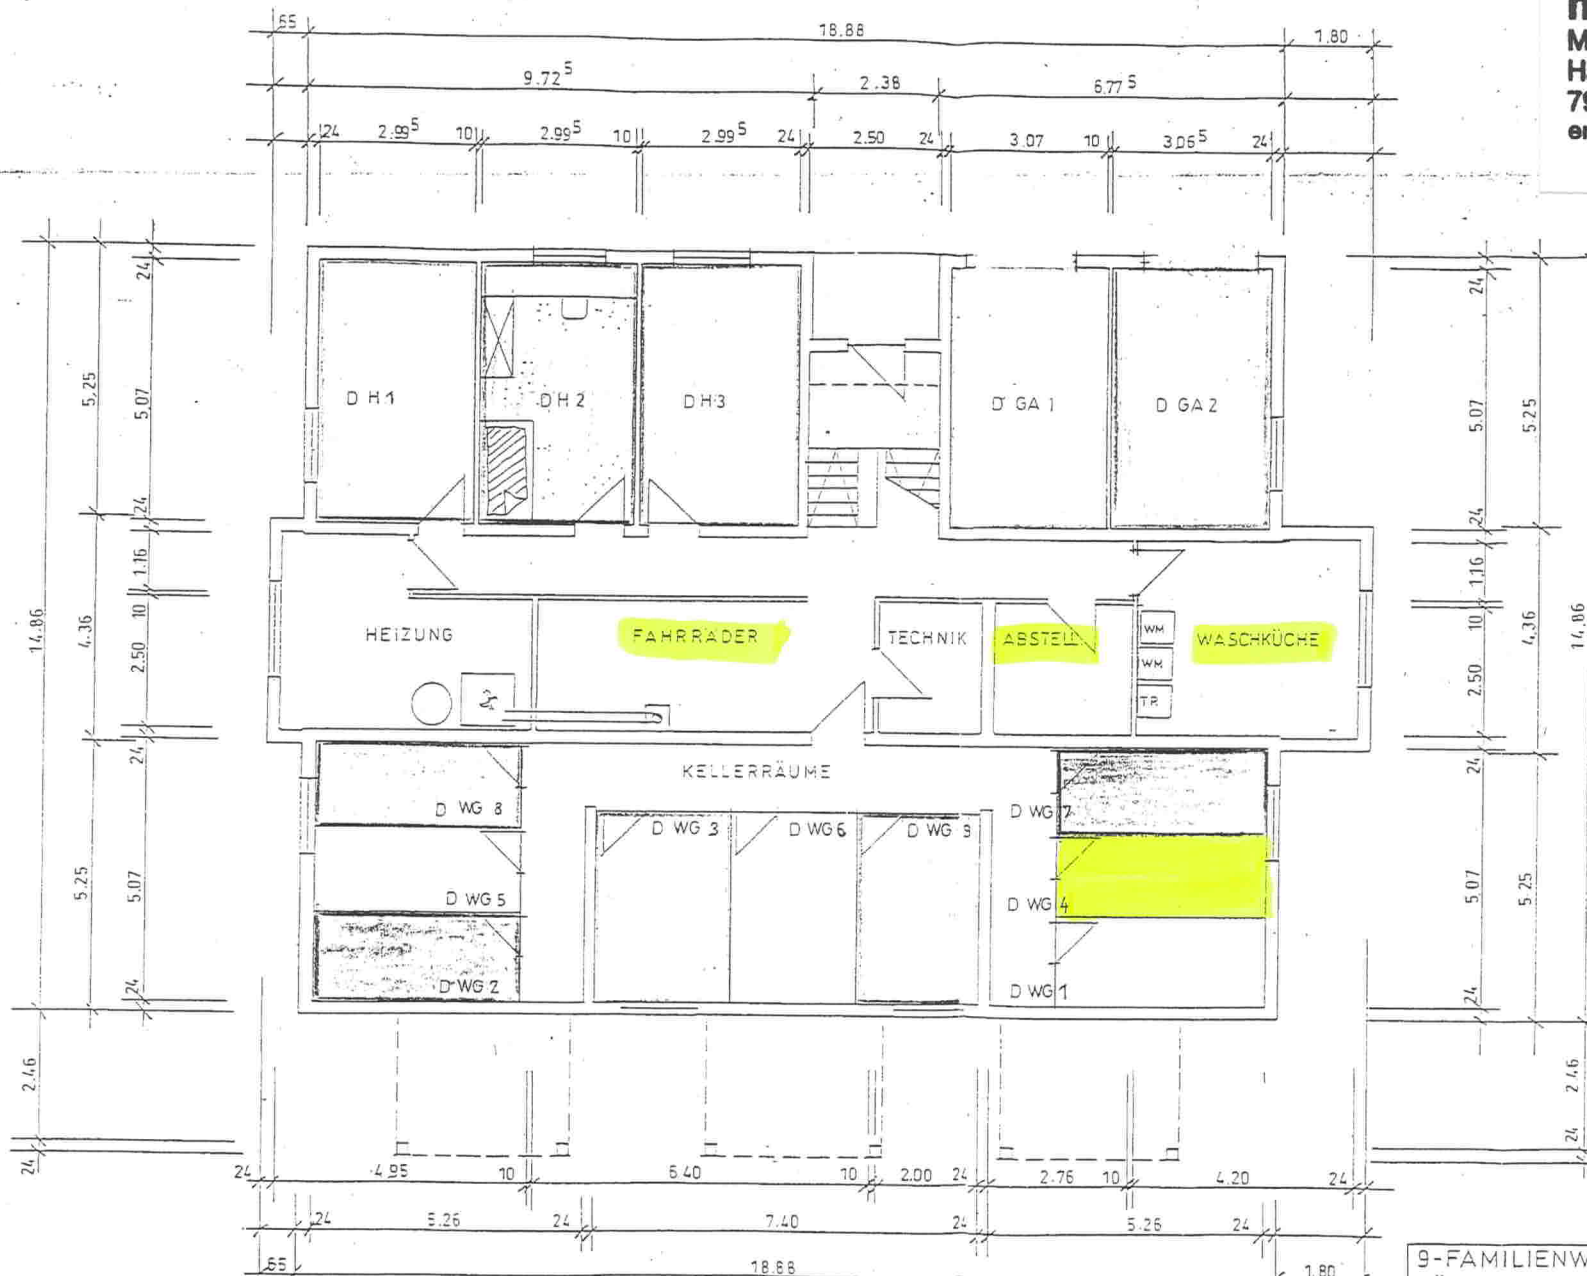

UNTERGESCHOSS

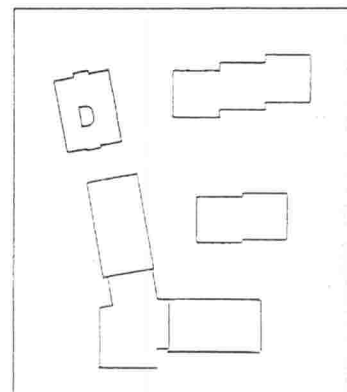

9-FAMILIENWOHNHAUS LÖRRACH- STETTEN, HAMMERSTR.		BA.: D
GRÜNDRISS		DATUM: 14.4.1989
BAUHERR K. & W. WECKEN MATHAUSGASSE 13 7850 LÖRRACH		PL. NR.: 33
		PL. GR.: 110/45
		GEZ.: KL
ARCHITEKTURBÜRO KURT KLUBY IM ALTEN 7, TEL. 5019/48094 7850 LÖRRACH		