Eigenbetrieb Abwasser Stadt Lörrach

Lageplan Hammerstraße 7

Flurstueck-Kennung: 0-5620/2

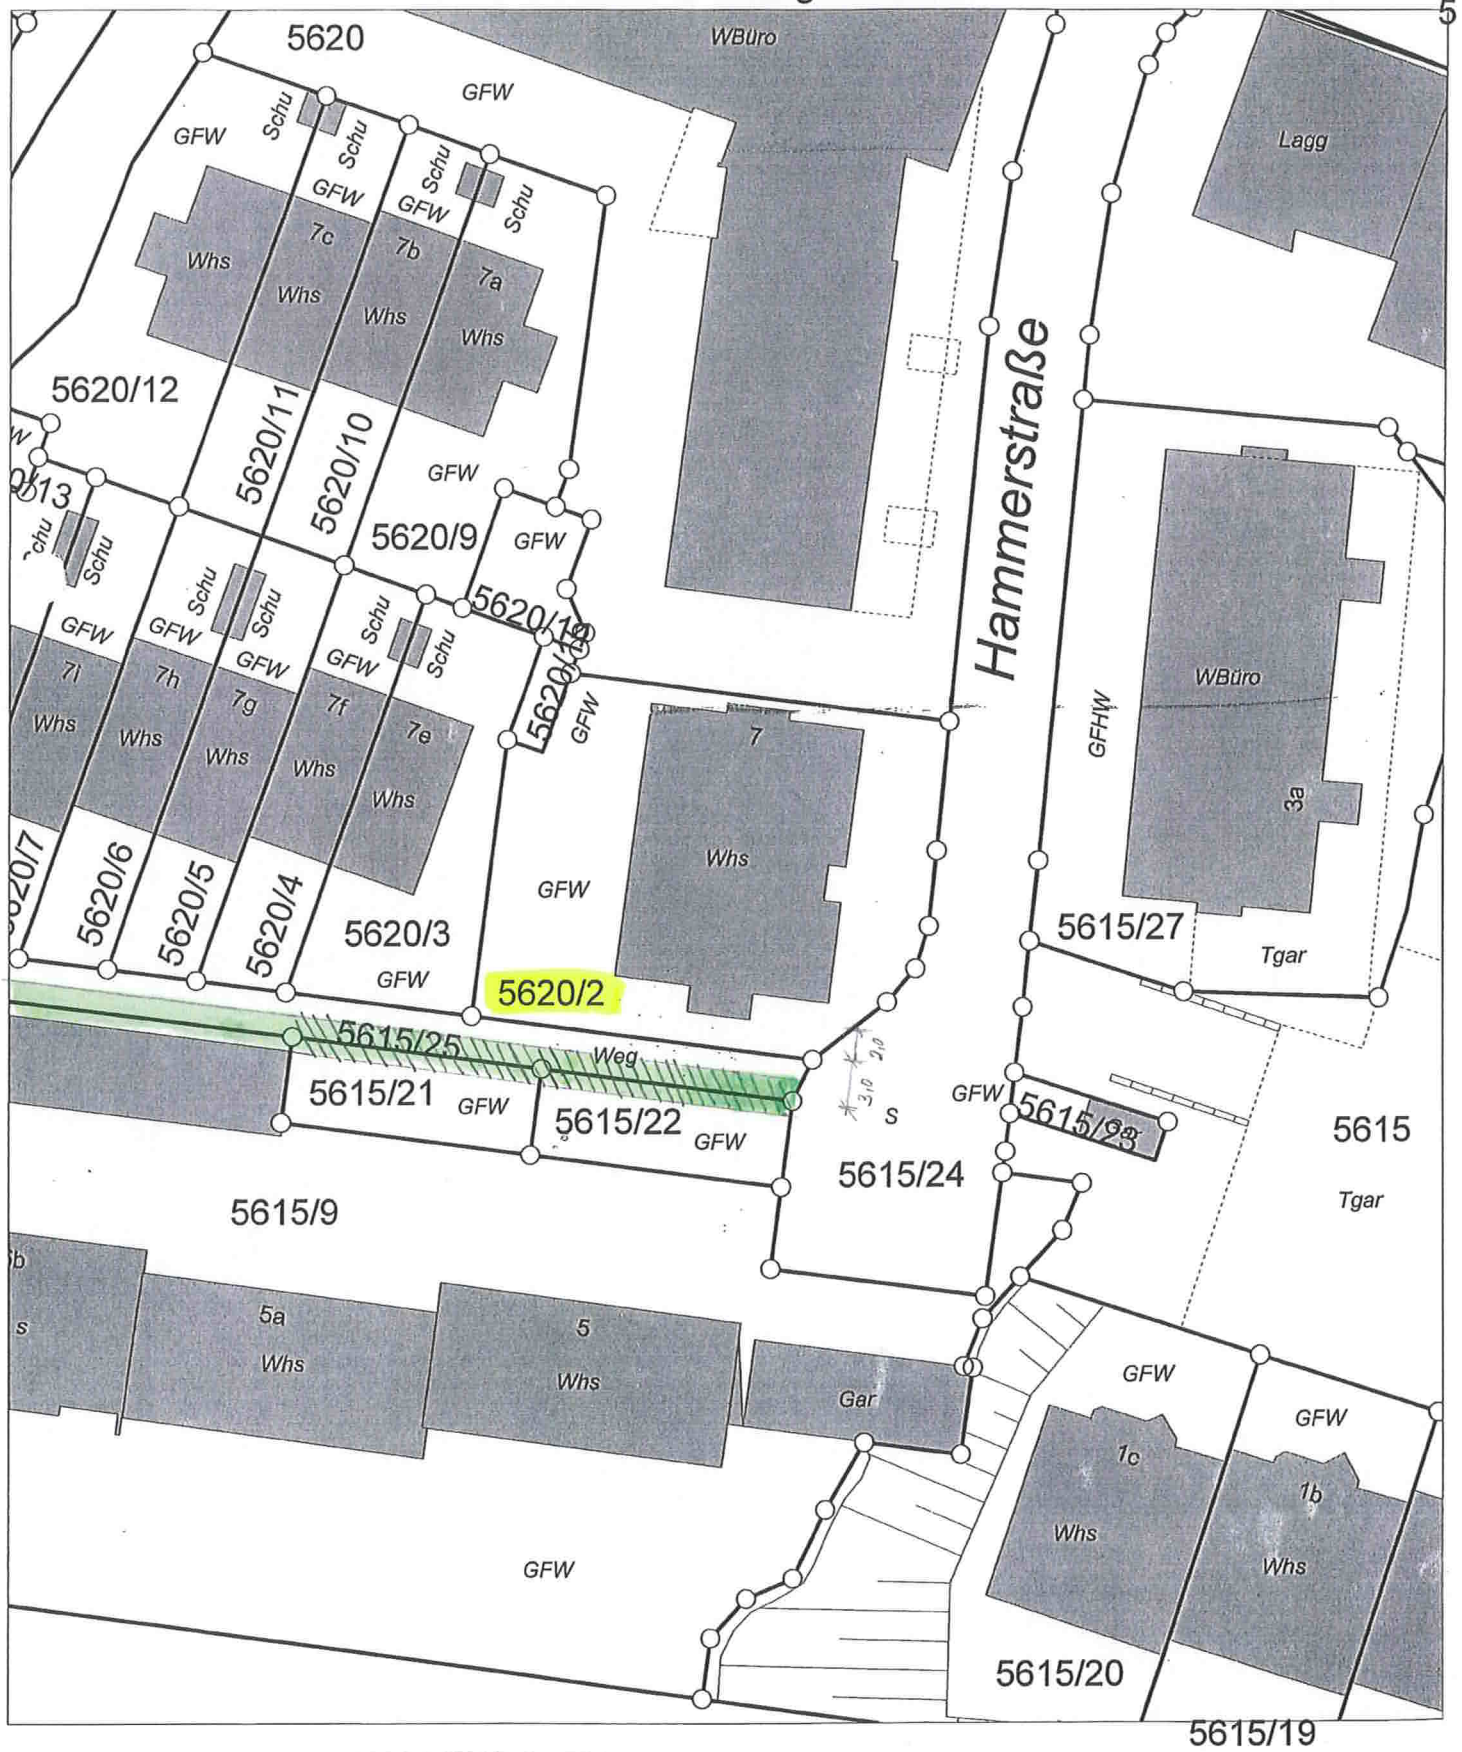

MASSSTAB 1 : 500

10 0 10 20 30

METER

mbs
Markgräfler Bau- & Immo Service
Hauptstraße 6 Tel. 07626 - 97 33 97
79400 Kandern Fax 07626 - 97 33 99
email: mbs-immo-service@t-online.de