


HAUS BAHNHOFSTR.14 IN BAULICH

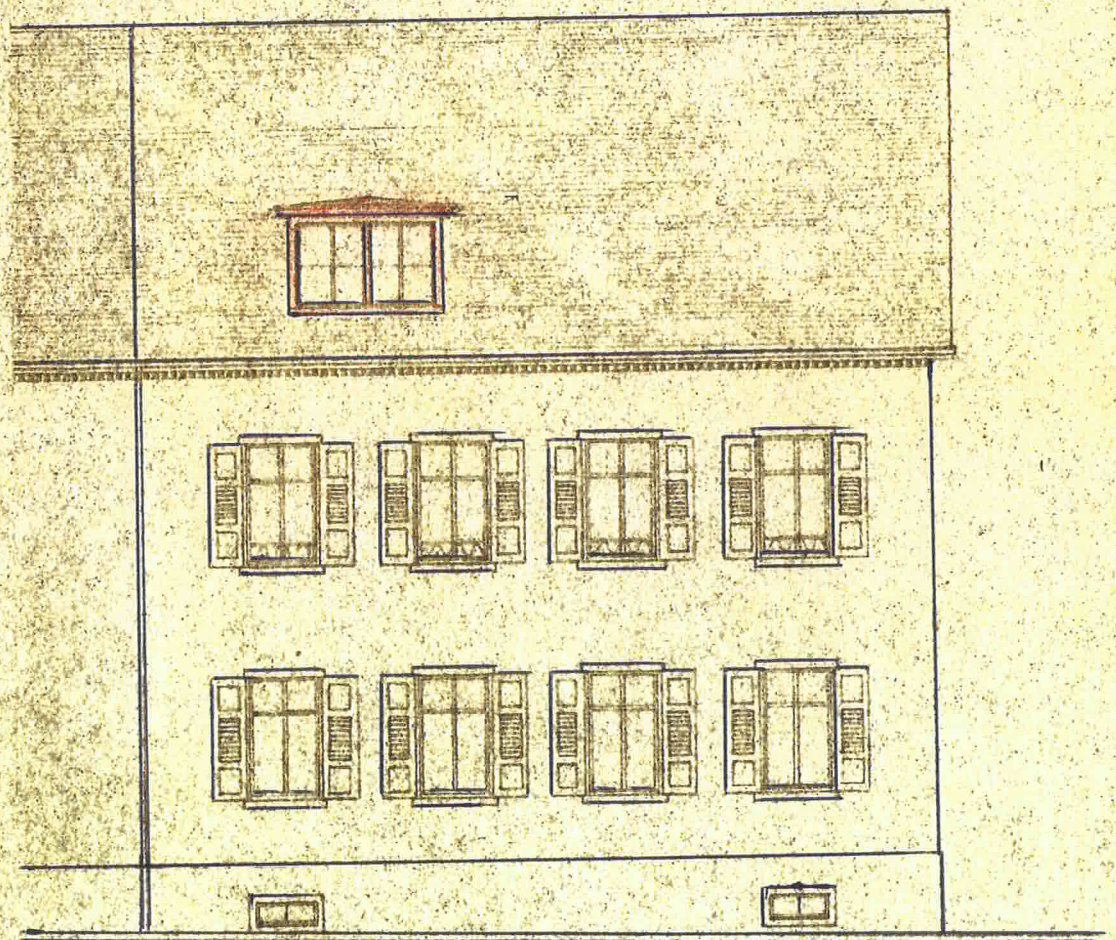


STRASSEN - ANSICHT

DIE BAUHERRSCHAFT

Comm

5 BAHNHOFSTR.14 IN KANDERN • BAUHERRSCHAFT
 BAULICHE VERÄ

- ARBENTERKLÄRUNG
- BESTEHEND
 - NEU = WEG
 - ABBRUCH

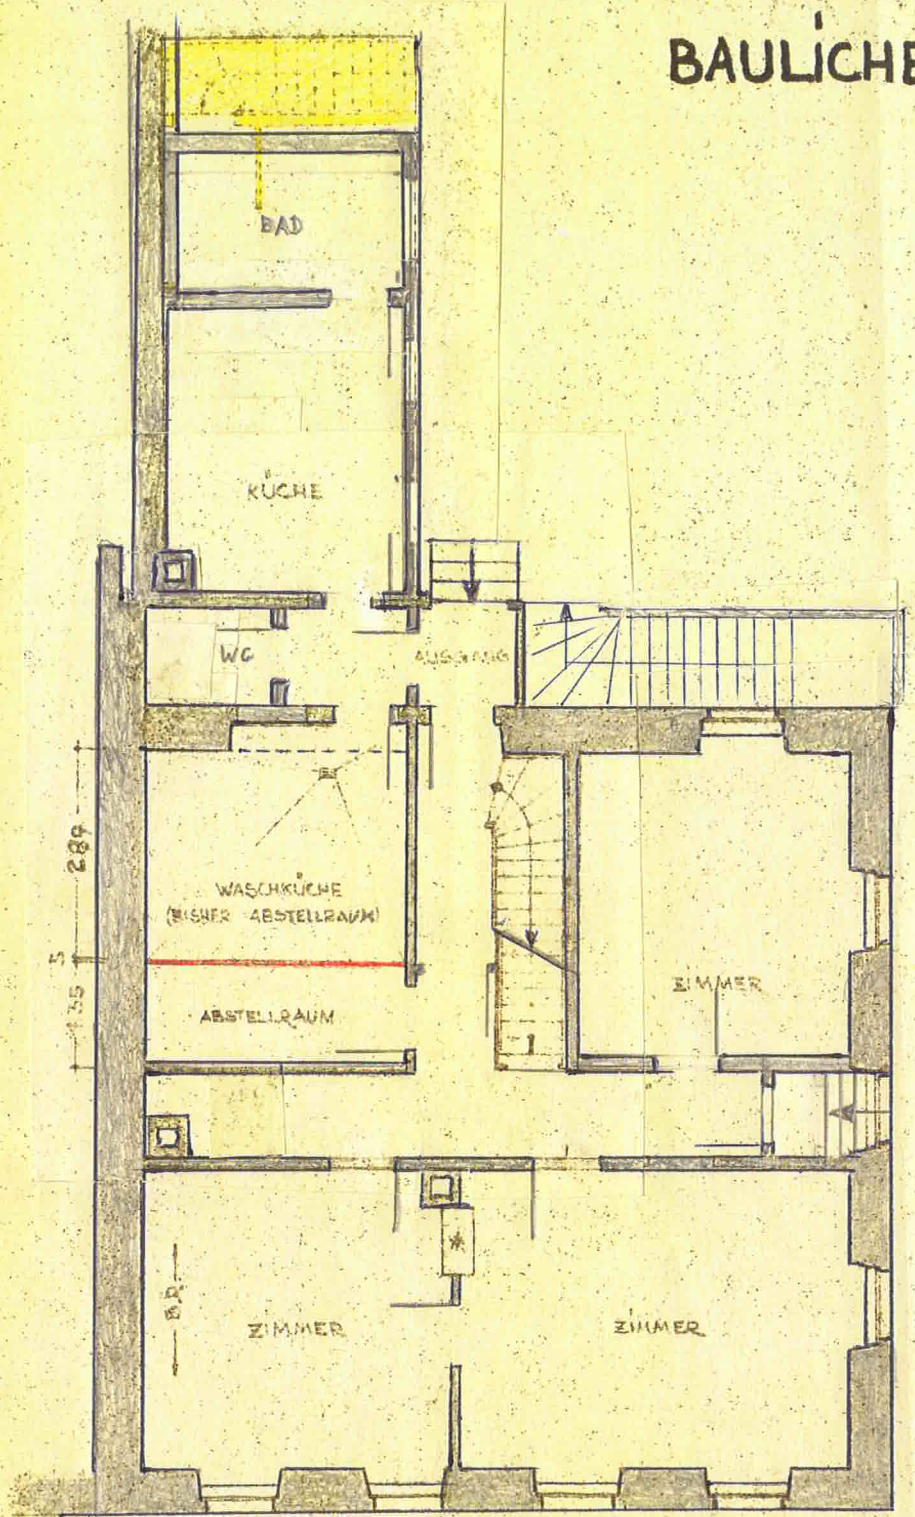

ERDGESCHOSS


DIE BAUHERRSCHAFT:

[Handwritten signature]

DER ARCHITECT:

CARL THEU
 LORRACH
 Kemptener Str. 9 - Bf.

STR.14 IN KANDERN · BAUHERRSCHAFT: GESCHW
BAULICHE VERÄNDERUNG ·

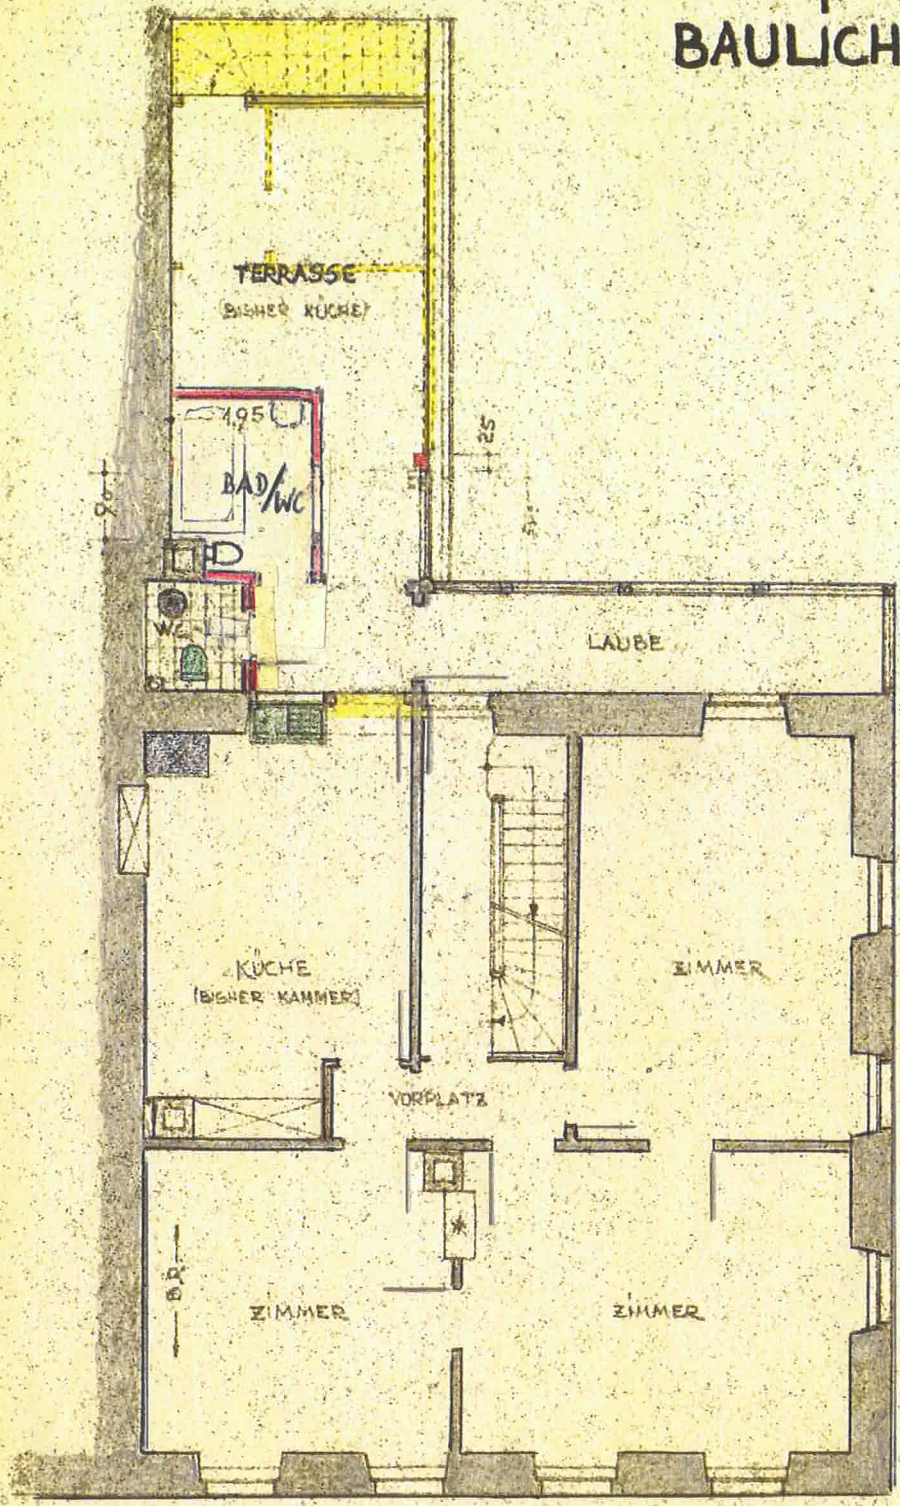

OBERGESCHOSS

DER ARCHITEXT:

CARL THEU
LORRACH (B
Königsplatz 9 - Ref: 26

RER

EL. 12. 15+42

