Vermessungsverwaltung Baden-Württemberg


Landratsamt Lörrach
Vermessungsbehörde
Im Entenbad 11+13
79541 Lörrach

Auszug aus dem Liegenschaftskataster

Liegenschaftskarte s/w 1:500

Stand vom: 07.09.2026

Flurstück:	1945	Gemeinde:	Kandern
Flur:		Kreis:	Lörrach
Gemarkung:	Kandern	Regierungsbezirk:	Freiburg

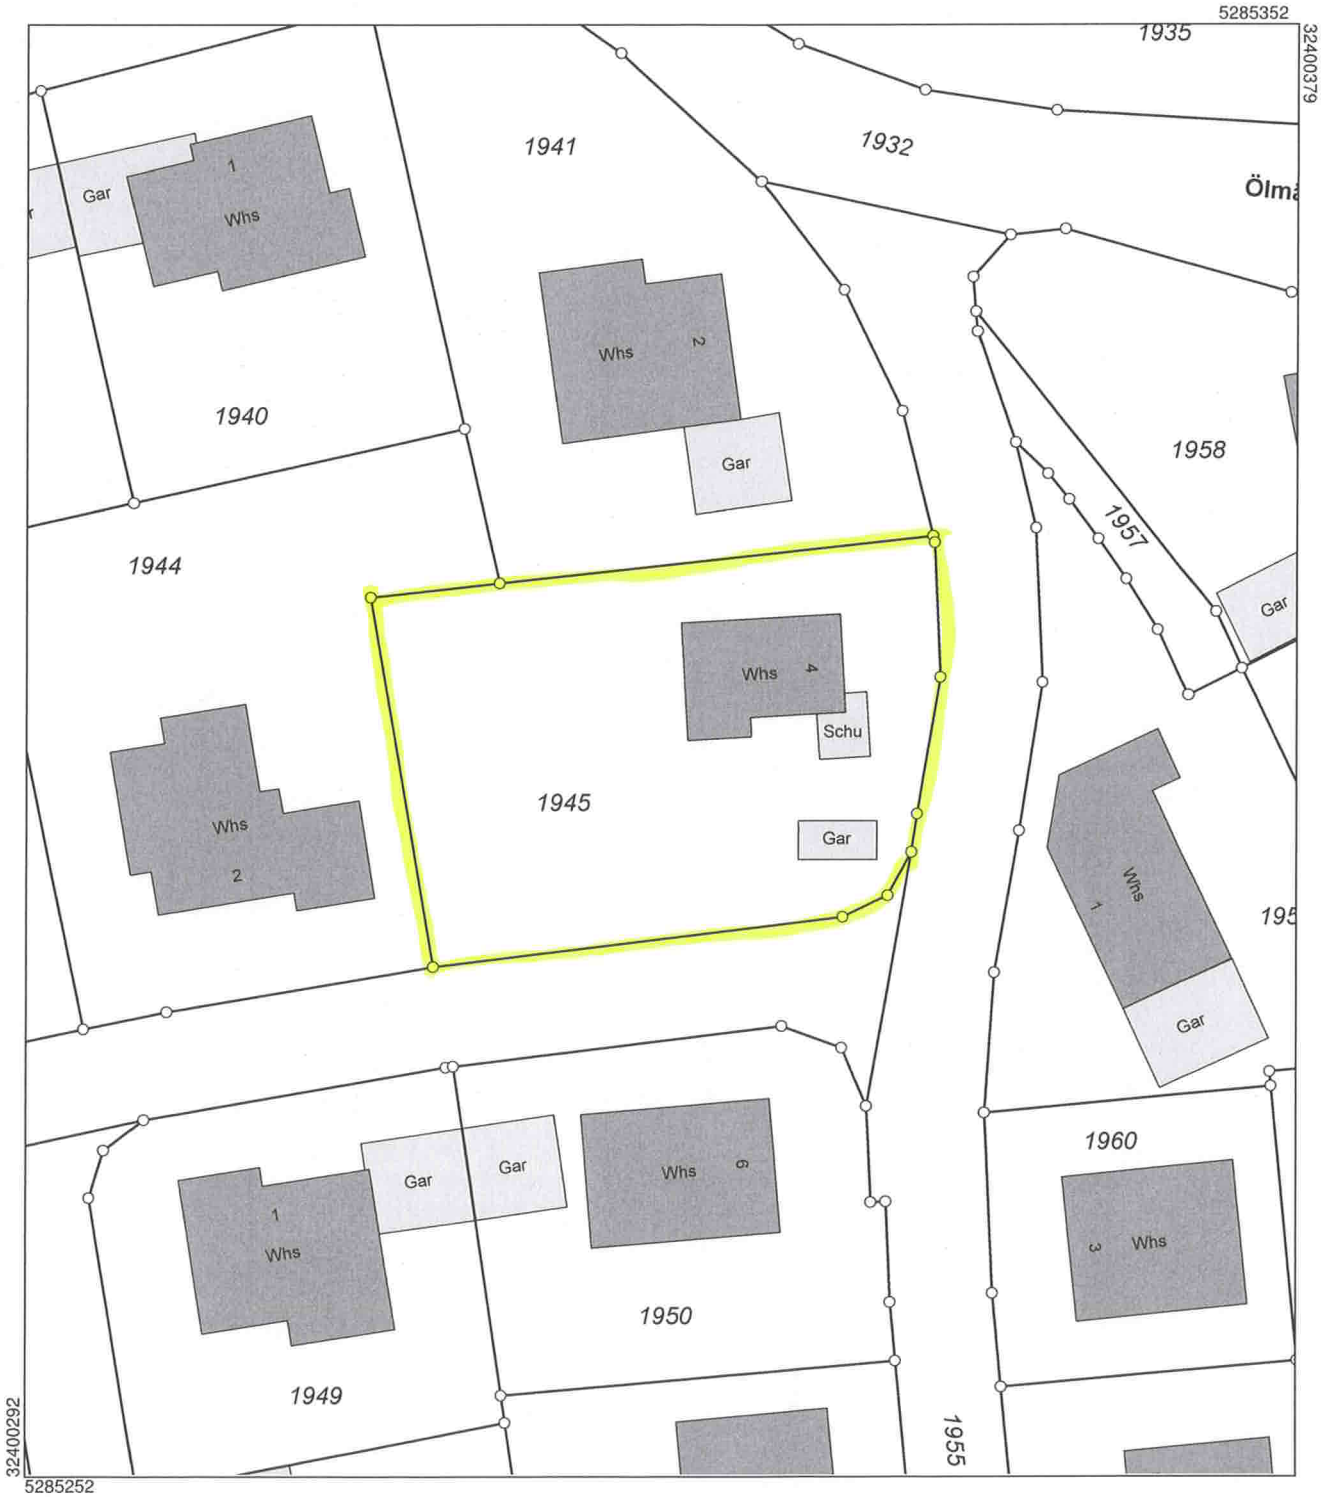

Maßstab 1:500 5 10 15 Meter

mbs
Markgräfler Bau- & Immo Service
Hauptstraße 6 Tel. 07626 - 97 33 97
79400 Kandern Fax 07626 - 97 33 99
email: mbs-immo-service@t-online.de

Die Geobasisinformationen des Liegenschaftskatasters unterliegen dem Verwendungsvorbehalt nach § 2 Abs. 3 und 4 des Vermessungsgesetzes vom 1. Juli 2004 (GBl. S. 469, 509) in der derzeit gültigen Fassung. Sie dürfen vom Empfänger nur für den Zweck verwendet werden, zu dem sie übermittelt worden sind. Eine Verwendung für andere Zwecke ist nur zulässig, wenn die Vermessungsbehörde eingewilligt hat.